

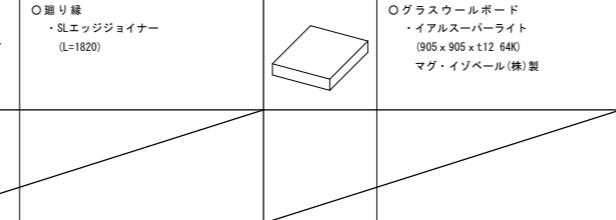
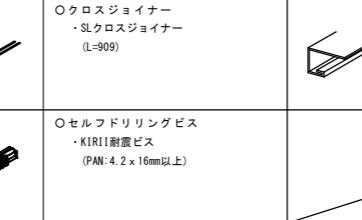
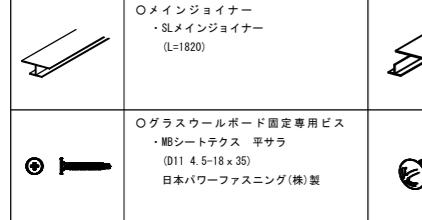



## □部材一覧

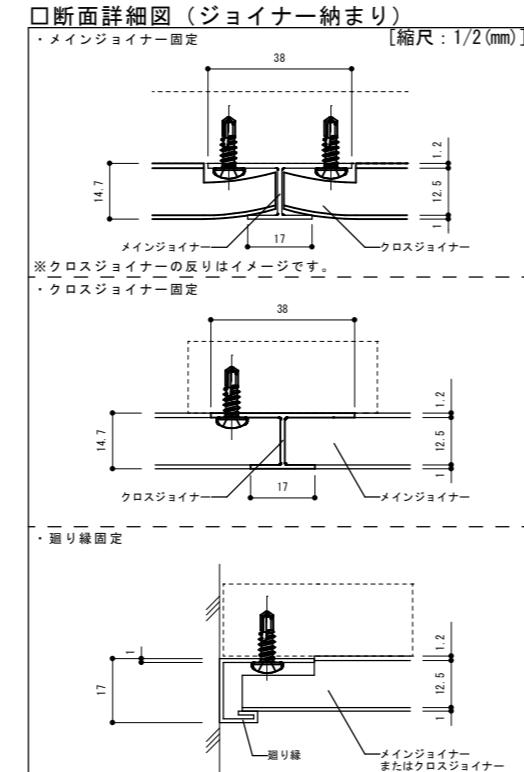


## □平面図

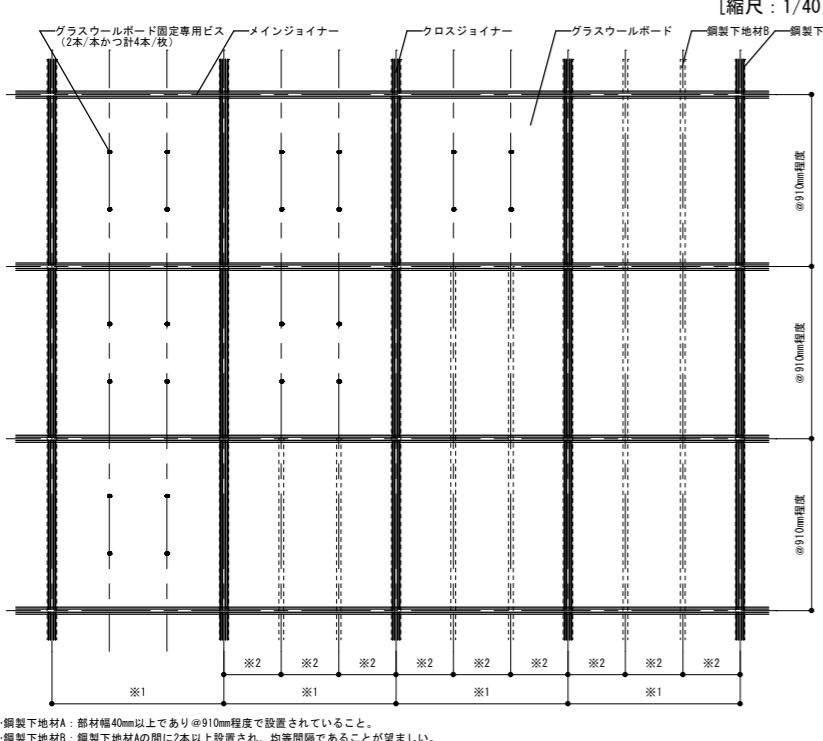


## □断面詳細図

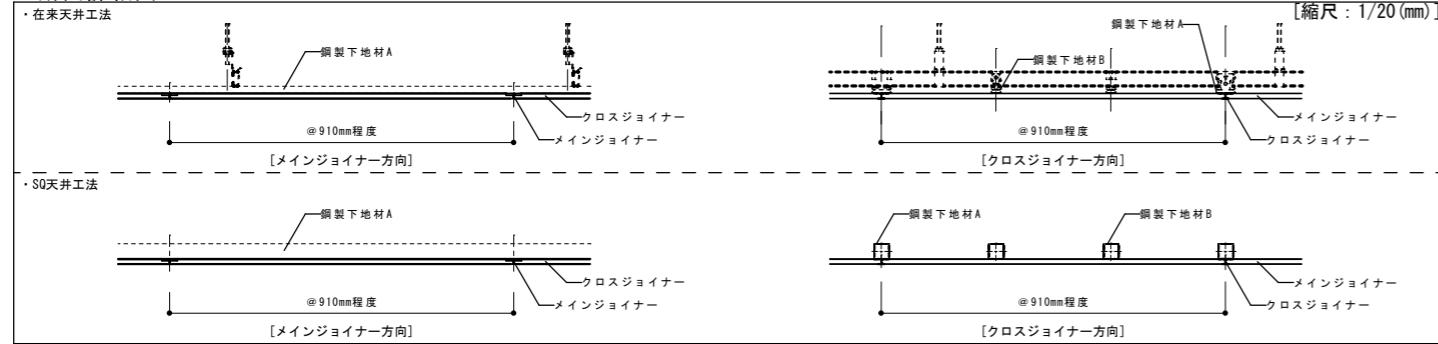


## □端部詳細図(断面図)

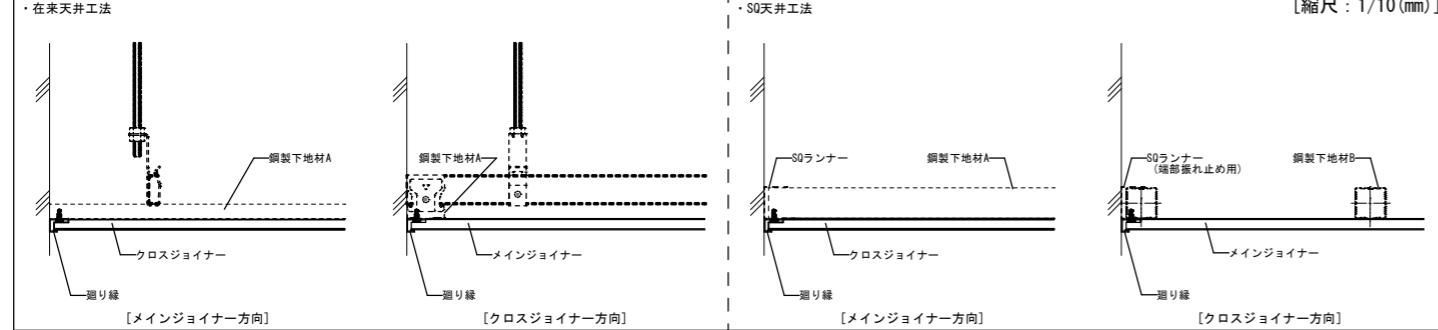


## □開口補強平面詳細図(在来天井工法)

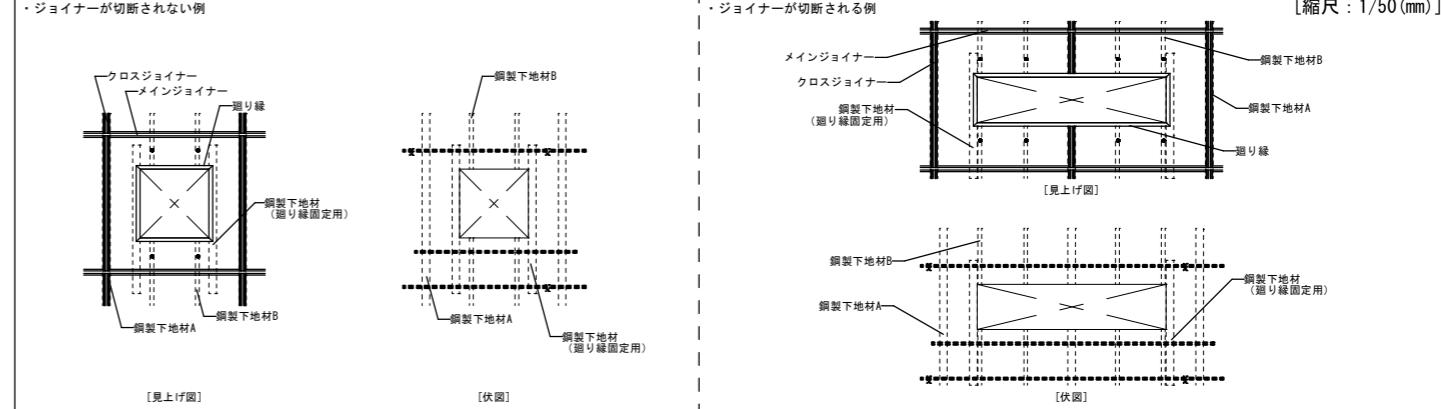


## □開口補強平面詳細図(S0天井工法)

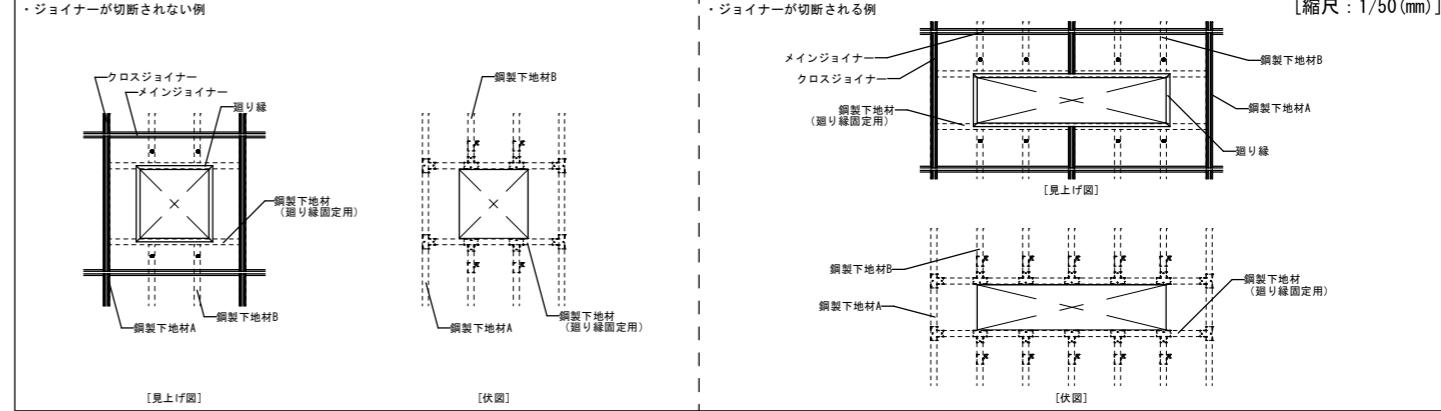

## □開口補強断面詳細図(在来天井工法)

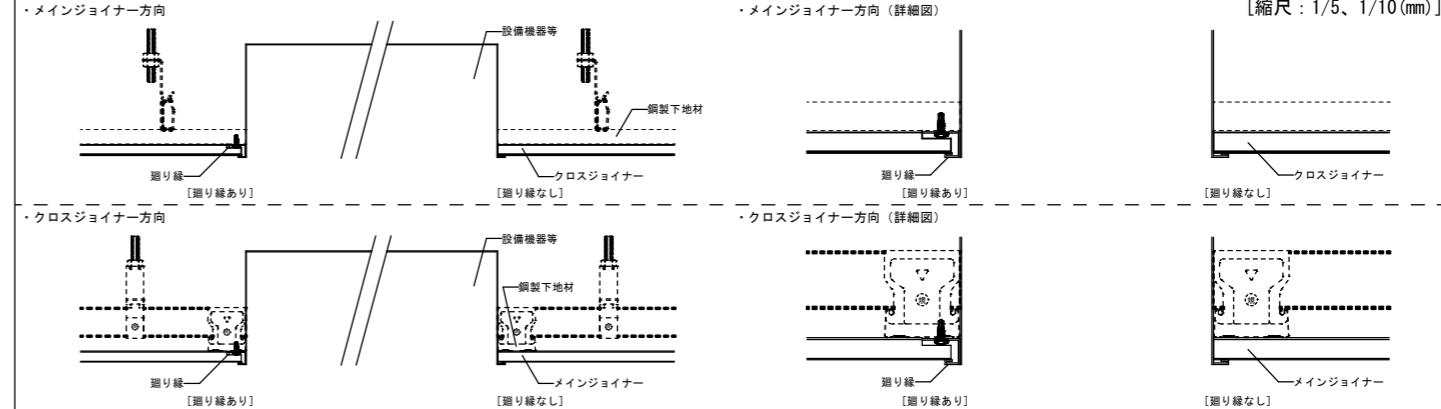

## □開口補強断面詳細図(S0天井工法)

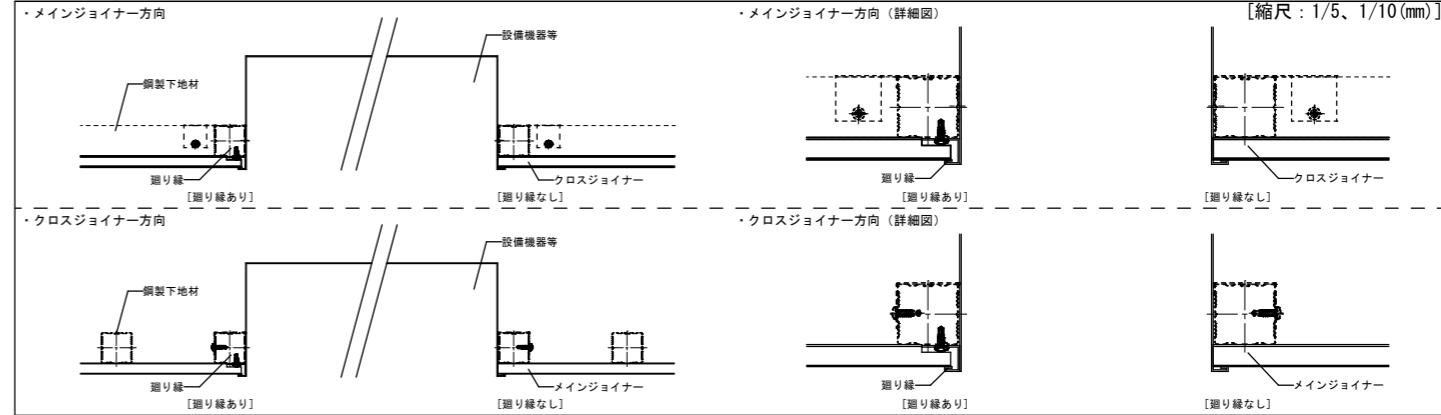

|            |                 |
|------------|-----------------|
| 2018.12.17 | 新規作成            |
| 2023.10.01 | KIRI!耐震ビスのサイズ修正 |

|  |                             |                              |
|--|-----------------------------|------------------------------|
| 工事名称<br>* 檢査<br>* 設計<br>* 製図<br>* 縮尺<br>1/2, 1/5, 1/10, 1/20, 1/40, 1/50 | 図面名称<br>* グラスウールボード単張工法 標準図 | 日付<br>* 図番<br>* ver. 202310a |
| 備考<br>【A3】   |                             |                              |