



□部材一覧							[縮尺: Not to scale]
	○吊り材 ・3/8"吊りボルト・3/8"ナット		○吊り材 (ハンガー) ・CC-19用ビス付ハンガー ・RP-ハンガー (C38用)		○野縁受け ・C38チャンネル		○野縁 ・野縁19形Sバー
	○クリップ ・RP-Wクリップ (C38用)		○補強クリップ ・RP-Sクリップ (C38用)		○野縁受けジョイント ・チャンネルジョイント		○野縁ジョイント ・Wジョイント
	○仕上げ材 ・エアリライト (標準パネル) ※品番: VFP1P33SWH ※受注生産品		○仕上げ材 ・エアリライト (点接ロパネル) ※品番: VFP1T33SWH ※受注生産品		○仕上げ材接合部材 ・スモールバー ※品番: VFP1B1S ※受注生産品		○仕上げ材端部接合部材 ・スペーサー ※品番: VFP1S1 ※受注生産品
	○見切り材 ・見切り材 ※品番: VFP1M1WH ※受注生産品		○補強 ・補強板 ※品番: VFP1H1 ※受注生産品		○施工治具 ・施工治具 ※品番: VFP1J1 ※受注生産品		○目地合わせ用T型バー ・Tバー ※受注生産品
	○落下防止ワイヤー ・落下防止ワイヤーL=300 (シングルフック) ※オプション ※受注生産品		○セルフドリーリングビス (細目) [推奨部材] ・ミニジャックトラス (4x13mm) ・リベットダンバ (4x13mm)		○タッピングビス (トラス) [指定部材] ・トルネードポイント トラス (4x12mm)		○タッピングビス (フレキ) ・現場調達品 ※サイズ: 3x20mm


平面图

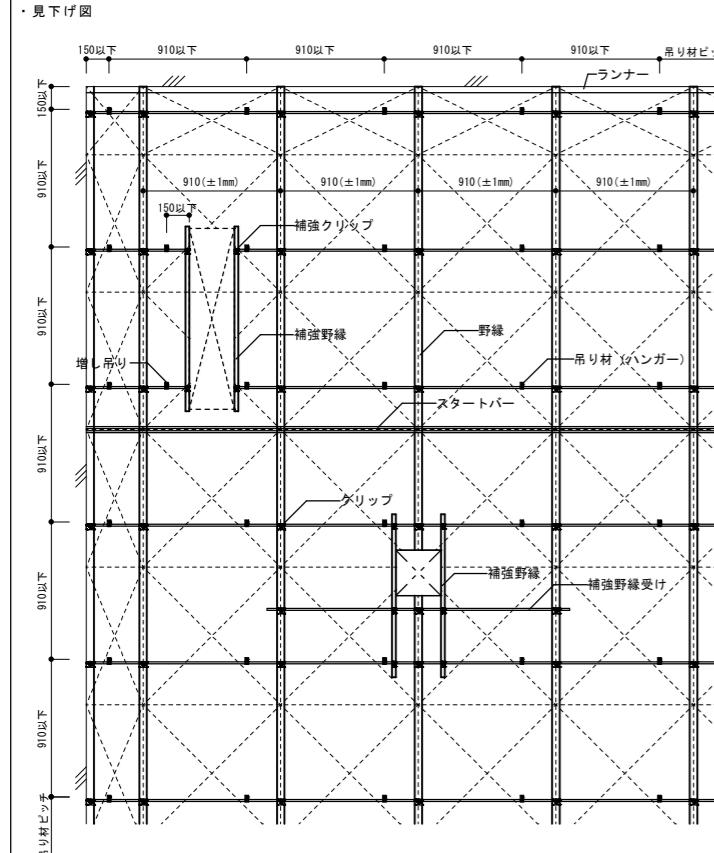


□ 詳細図（ハンガー・クリップ）

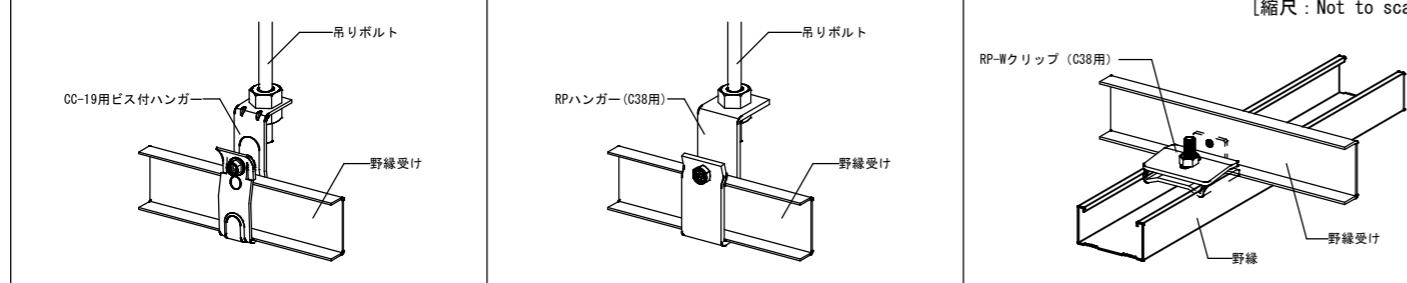


□斜視図

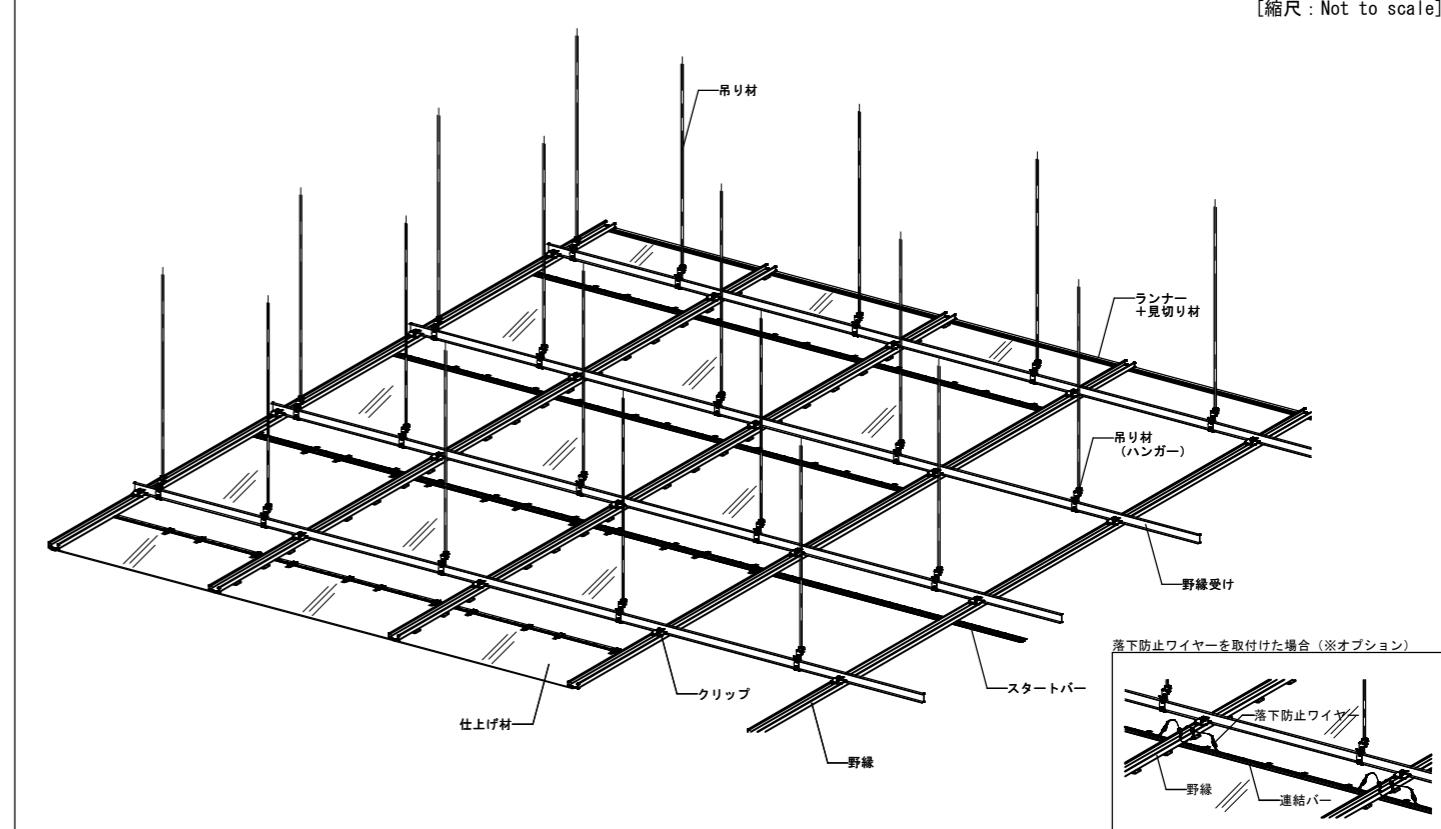


口断面図

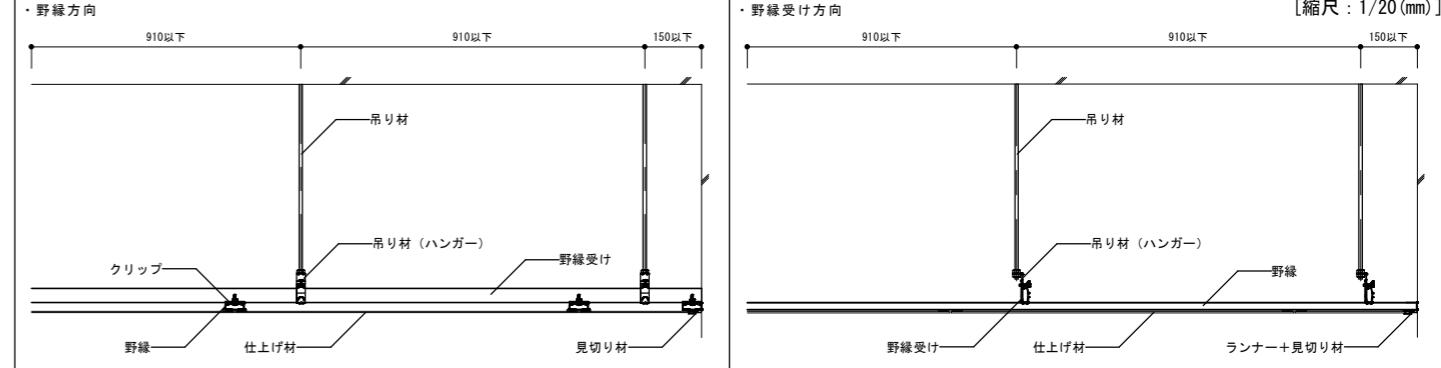

□端部納まり図

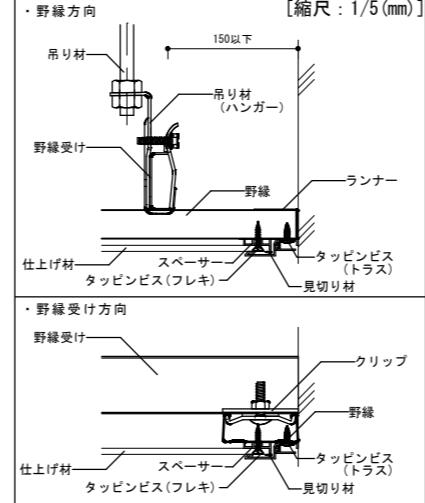

□開口補強部例

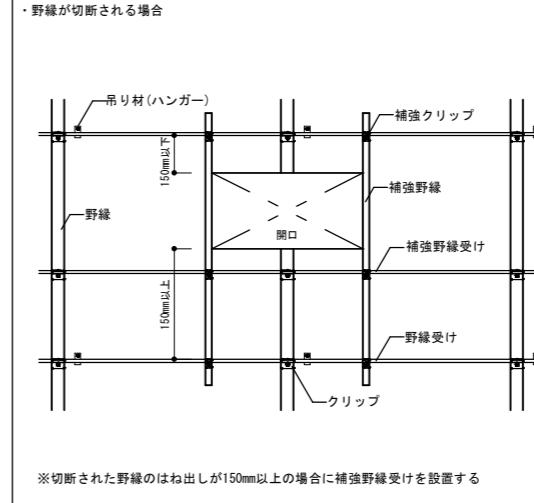

訂 正	2022.09.30	新規作成