
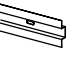
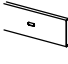





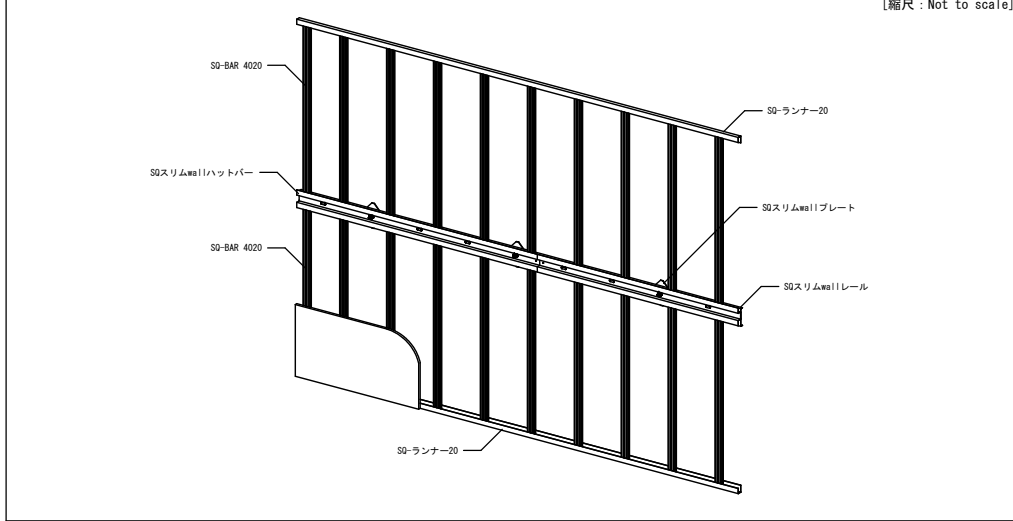



□部材一覧

	○フカシ幅調整用ボルト 3/8ボルト、3/8ナット、3/8ワッシャー		○中間支持材 SQスリムwallハットバー		○中間支持材 SQスリムwallレール		○フカシ幅調整金具 SQスリムwallプレート
	○土台金具 山形タップ付角ワッシャー (2.3×45×50) (3/8)		○SQ-BAR SQ-BAR 4020		○SQ-ランナー SQ-ランナー20		○セルフドリリングビス KIRI設置ビス (PBR: 4.2×16mm)
No Image	○土台金具固定用接着剤 推奨品: SQ-1・L (セメダイン製)						


□斜視図




□中間支持材 組立図

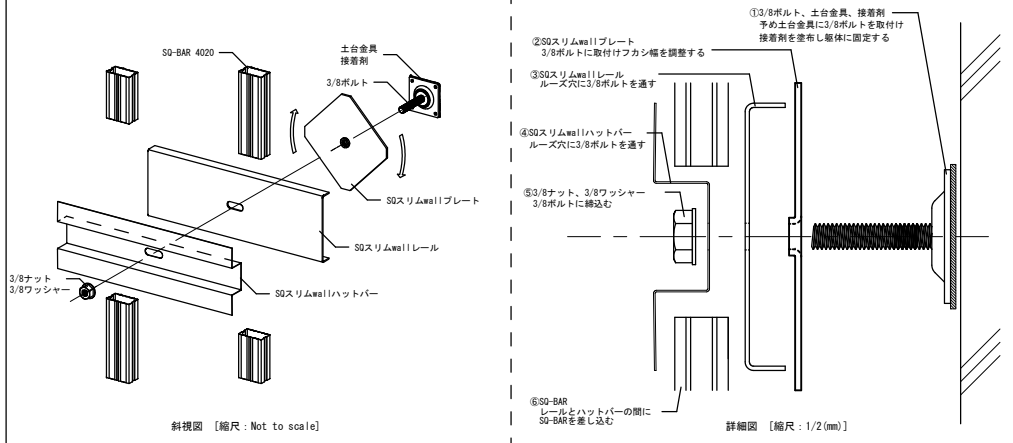

□立面図

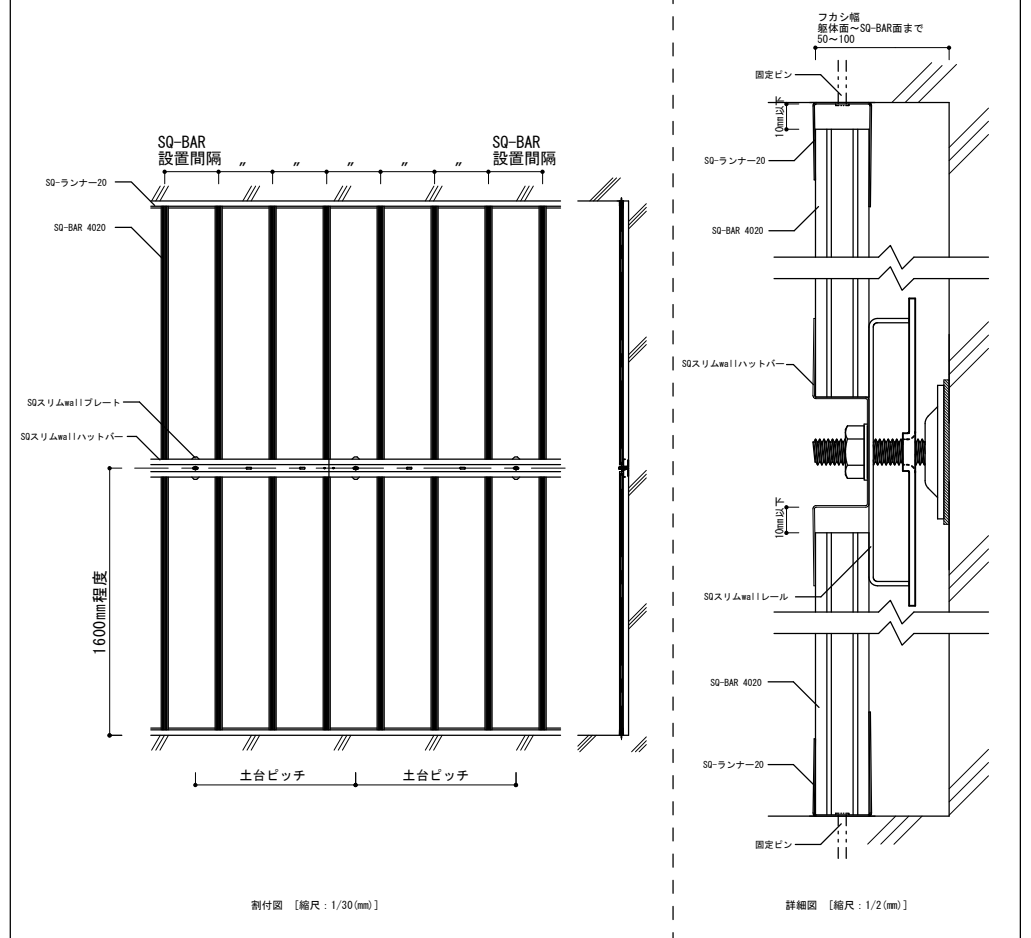

□平面図

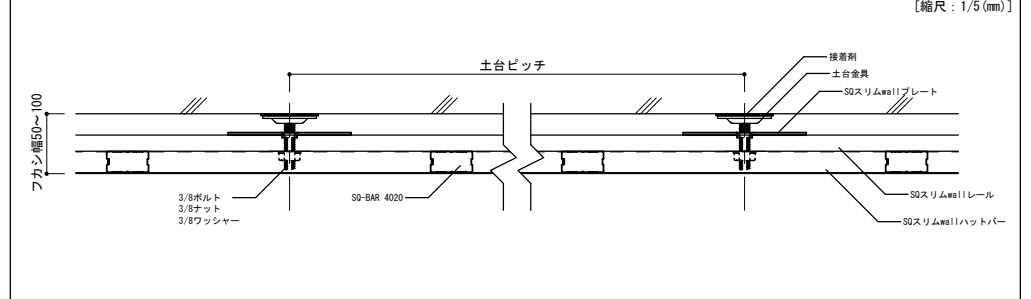

訂正

2024. 04. 19	新規作成
2024. 04. 26	SQスリムwallレールの幅修正

KIRI 株式会社桐井製作所
©2017 KIRI CONSTRUCTION MATERIALS CO.,LTD.

工事名称 *			図面名称 SQスリムウォール工法 標準図		日付 *
核図 *	設計 *	製図 *	縮尺 *	備考 【A3】	図番 *