



□部材一覧

○吊りボルト ・3/8"吊りボルト ○ナット ・3/8"ナット	○メインバー ・eYバー-4815メイン (600グリッド用 L=3,600mm) (640グリッド用 L=3,200mm)	○メインクロスバー ・eYバー-4815メインクロス (600グリッド用 L=1,200mm) (640グリッド用 L=1,280mm)	○吊り継ぎジョイント ・20L バーストレート-J-eL3520(ツメ) ・20L バーストレート-eL3520(ツメ) ・20L バーストレート-eL3520(ツメ) 等	○吊り継ぎジョイント ・eYバー-4815メインクロス (600グリッド用 L=600mm) (640グリッド用 L=640mm)
○ハンガー ・eYバー-直吊りハンガー-6mm用	○野縁受け ・OC-19	○野縁受けジョイント ・OC-19 用ジョイント	○ターボ吊り金具 (チャンネル用) ・CT クリップH-0 ・CT クリップH-38 ・CT クリップH-5 スペース	○吊り継ぎジョイント ・20L バーストレート-J-eL3520(ツメ) ・20L バーストレート-eL3520(ツメ) ・20L バーストレート-eL3520(ツメ) 等
○Tバージョイント ・Tバー-ストレートジョイントⅡ ・Tバー-クロスジョイントⅡ	○バーテーション金具 ・バーテーション金具-eY4815 両用 ・バーテーション金具-eY4815 両用Ⅱ	○岩綿吸音板押さえ ・押さえ用金具 ・岩綿吸音板押さえ (タコ) ※押さえ用金具はeL3025を 25mm厚で設置する場合に使用可能	○ゴムスポンジ ・パッシュバックピース	○吊り継ぎジョイント ・20L バーストレート-J-eL3520(ツメ) ・20L バーストレート-eL3520(ツメ) ・20L バーストレート-eL3520(ツメ) 等
○プレース下部取付金具 ・直吊りクロス (L=1.6)	○斜め部材 (プレース) 上部取付金具 ・UE-box	○斜め部材 (プレース) 上部取付金具 ・プレース金具KF	○斜め部材 (プレース) 上部取付金具 ・斜め部材 (プレース) 上部取付金具 ・斜め部材 (プレース) 上部取付金具	○吊り継ぎジョイント ・20L バーストレート-J-eL3520(ツメ) ・20L バーストレート-eL3520(ツメ) ・20L バーストレート-eL3520(ツメ) 等
○斜め部材 (プレース) 上部取付金具 ・万能キャッチャーボルト ・キャッチャーボルト (4070) ・キャッチャーボルト (6070) (受注生産品)	○斜め部材 (プレース) 上部取付金具 ・UE-box	○斜め部材 (プレース) 上部取付金具 ・UE-box	○斜め部材 (プレース) 上部取付金具 ・UE-box	○吊り継ぎジョイント ・20L バーストレート-J-eL3520(ツメ) ・20L バーストレート-eL3520(ツメ) ・20L バーストレート-eL3520(ツメ) 等
□平面図

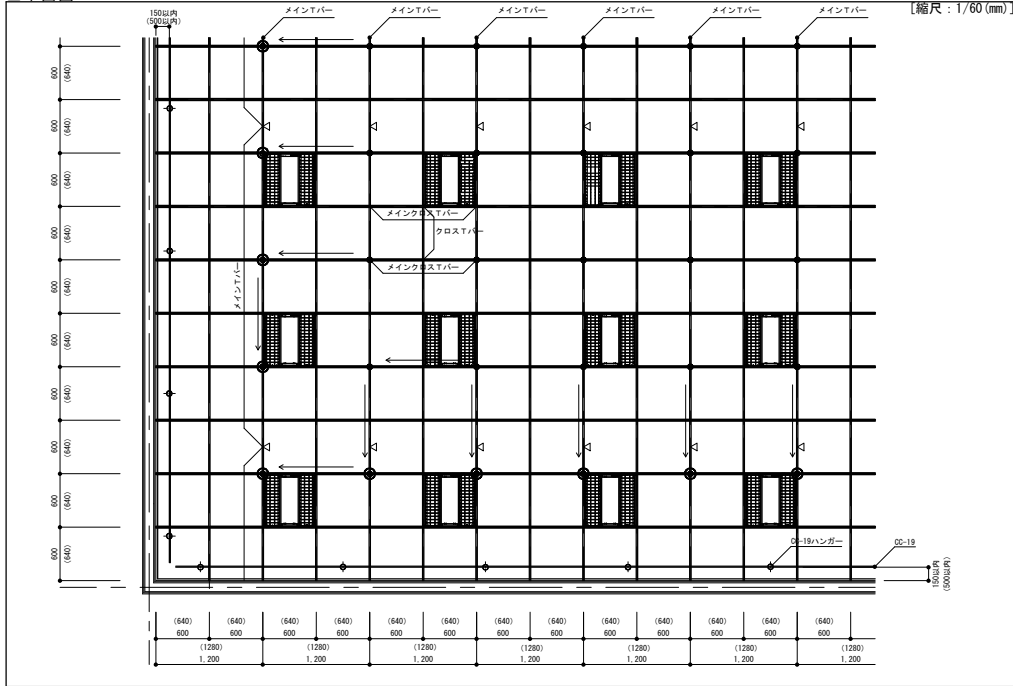


□部材構成図

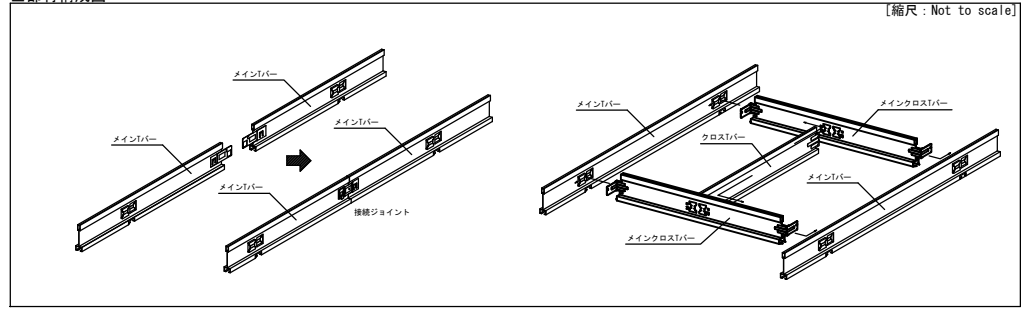


□斜め部材 (プレース) 取付図

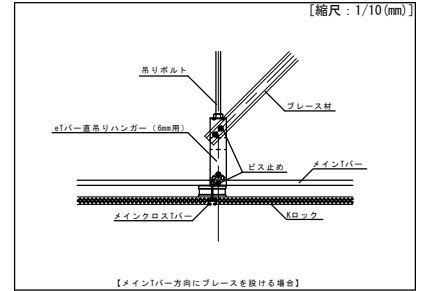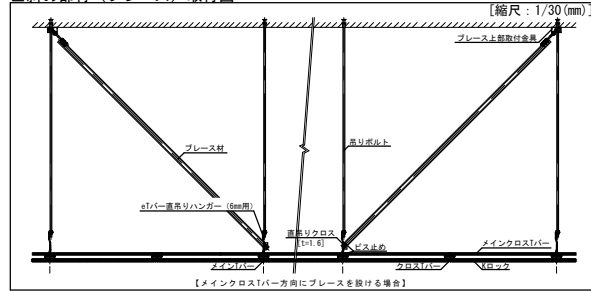

□壁際納まり図

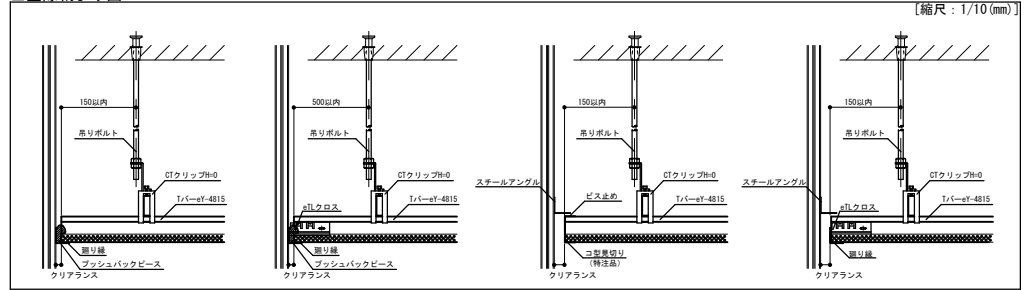

□その他納まり図

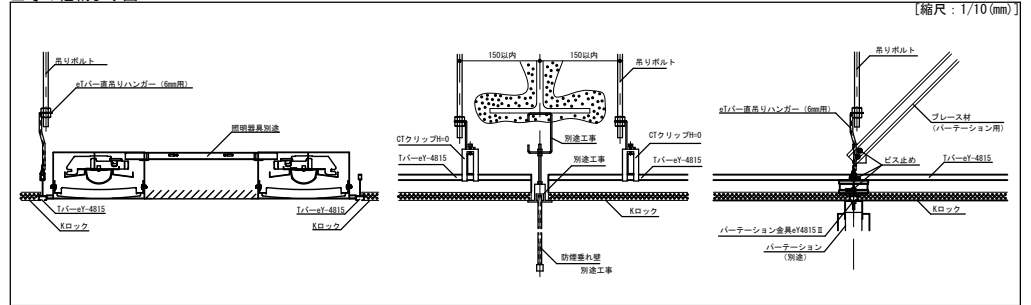

訂正	2022.12.23	新規作成
	2023.11.01	KIRI耐震ビスのサイズ修正
	2025.06.06	プレース金具の変更、追加

**KIRI** 株式会社桐井製作所  
©2022 KIRI CONSTRUCTION MATERIALS CO.,LTD.

工事名称	耐震Power eグリッド Bタイプ (eYバー仕様) 標準図	日付	*
縮尺	1/10, 1/30, 1/60	備考	図番
縮尺	1/10, 1/30, 1/60	備考	図番