
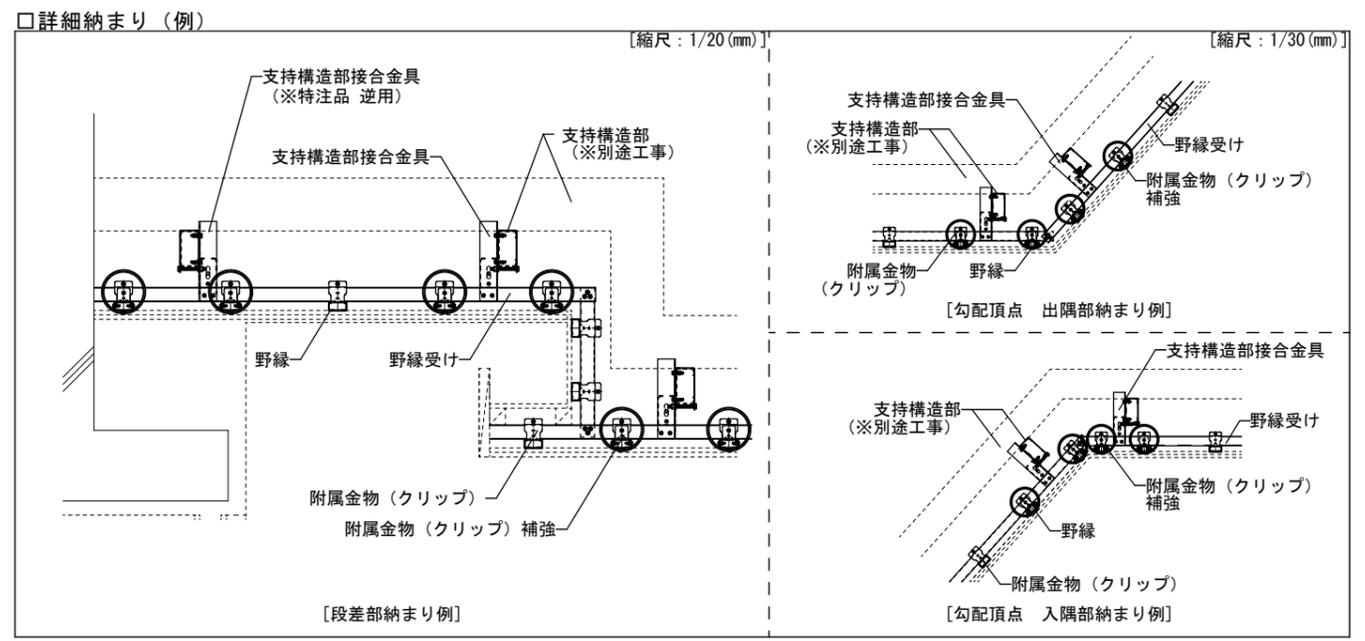
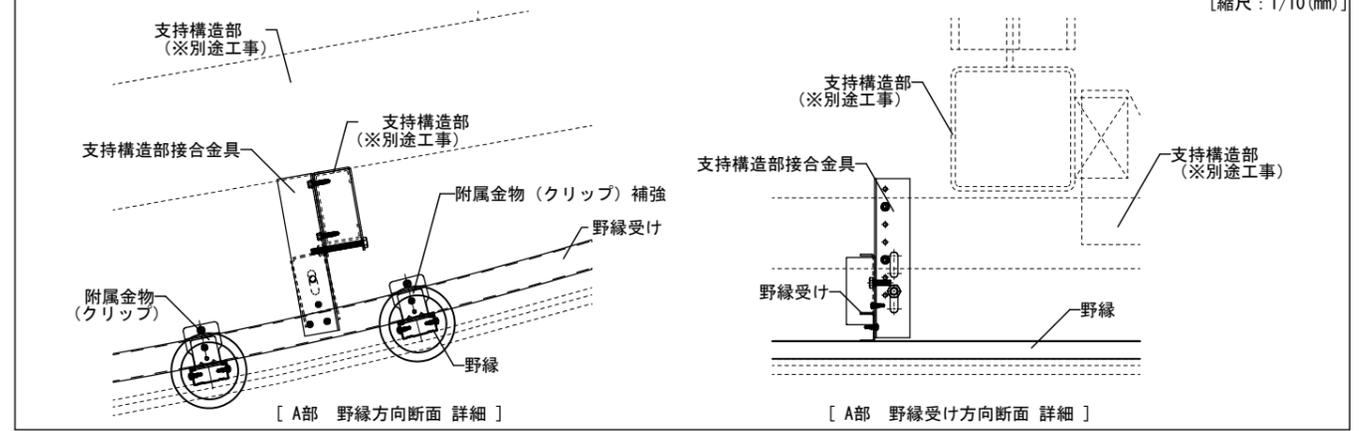
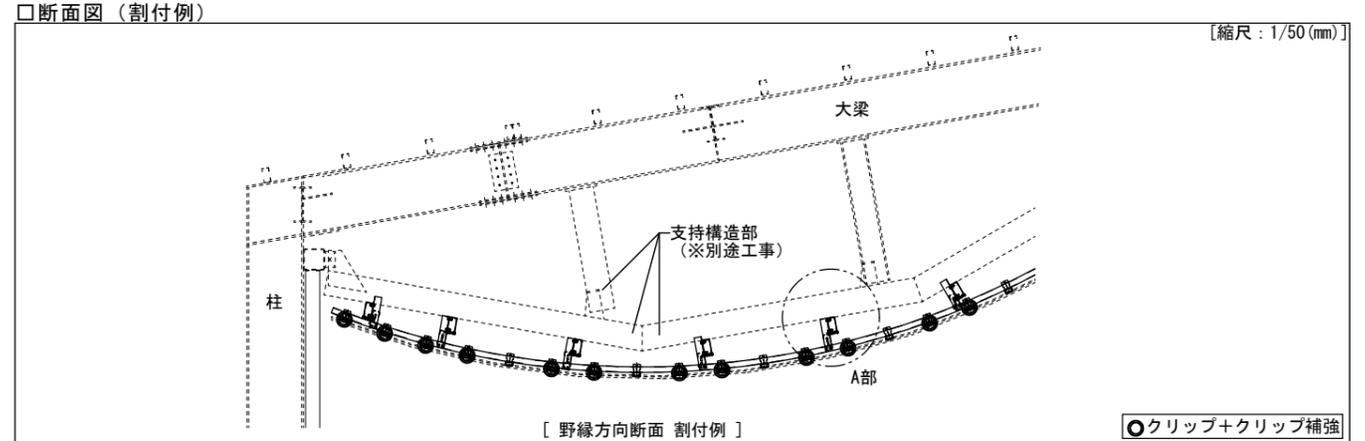
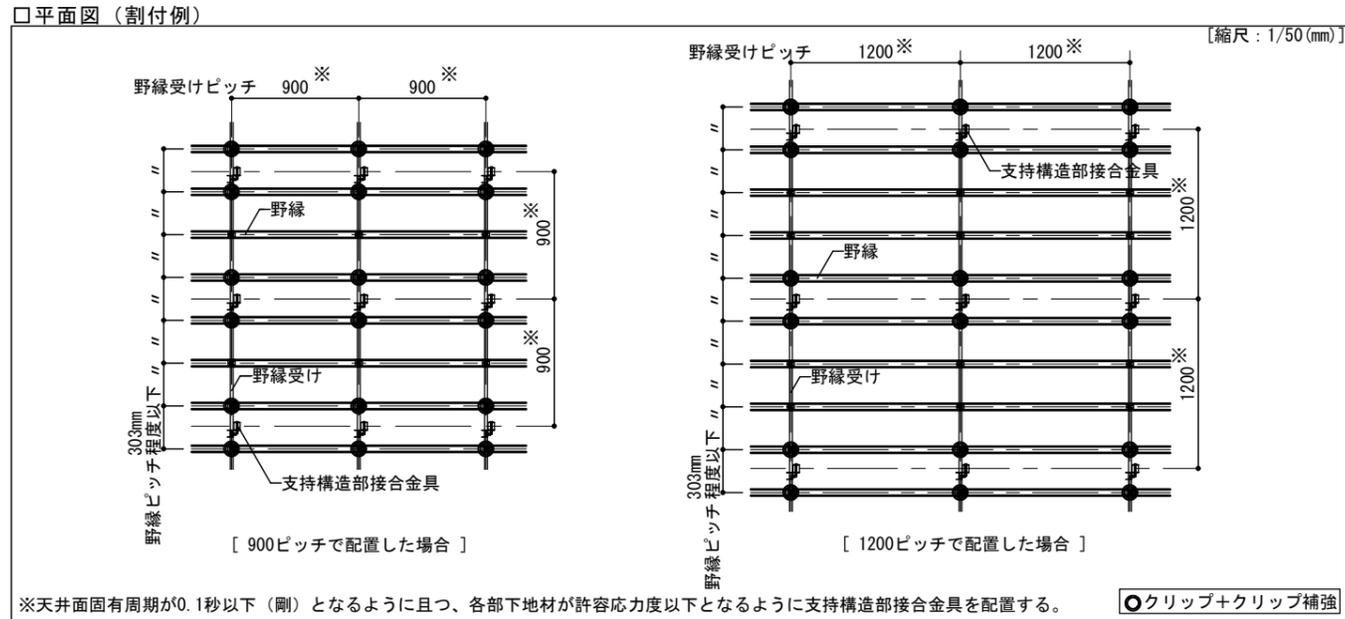
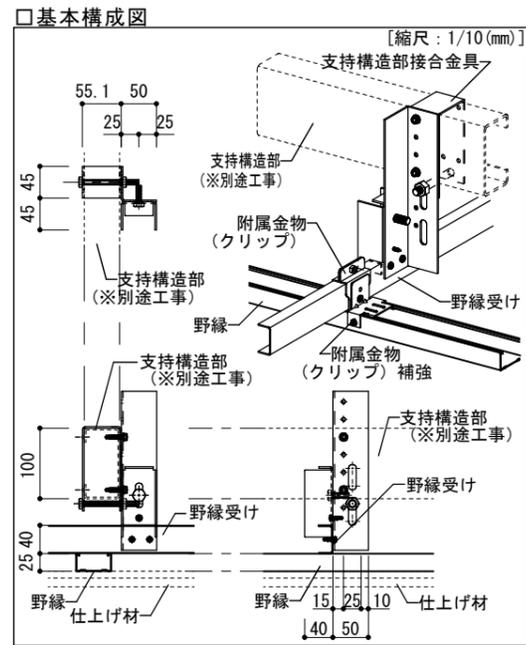


標準仕様
 ・支持構造部材 C-100×50×20 (t2.3以上) ・支持構造部支持ピッチ 1200mm以下
 ・支持構造部材ピッチ 1200mm以下 ・KIRIIアングルクランプL100設置 1200mm以下

□部材一覧 [縮尺: Not to scale]

	○支持構造部接合金具 ・KIRIIアングルクランプL100 (C100用)		○野縁受け ・C-40×20×1.6		○野縁 ・25形Wバー(0.8) [25×50×0.8]
	○附属金物(クリップ) ・耐風圧Wクリップ(C40用)		○附属金物(クリップ)補強 ・SMTクリップカバー		○野縁受けジョイント ・C40用Powerジョイント
	○野縁ジョイント ・25形Wバー(0.8)用ジョイント		○セルフドリリングビス ・KIRII耐震ビス PAN4.2×16 ・KIRII耐震ビス PAN4.8×25 ・KIRII耐震ビス HEX4.8×25 ※JIS B 1124 認定品又はJIS B 1124 準拠品		

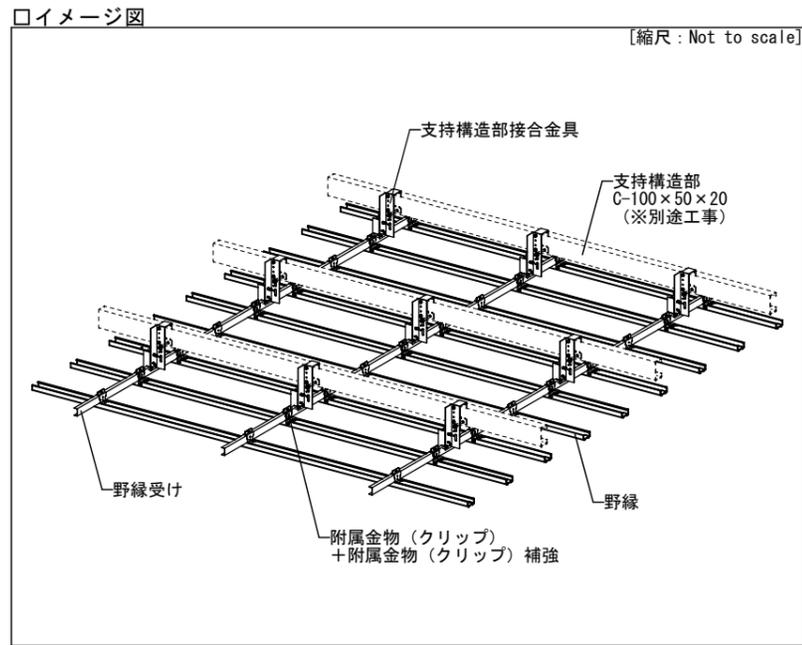

□設計・施工上の留意点
 ・特定天井(国土交通省告示第771号)の規定に該当しない天井とするためには、建築主事または確認検査機関の承認が必要です。
 ・支持構造部の強度および剛性について、構造設計者による構造検討が行われていることが前提です。
 ・標準とする支持構造部の外形寸法は100×50です。異なる形状の部材にてご検討される際にはお問い合わせください。
 ・構成部材各部の固定には指定ビス以外使用できません。

訂正

2020.10.30	新規作成
2026.03.31	KIRIIアングルクランプL100の形状変更、仕様変更等
2025.02.27	仕様変更等
2023.10.01	KIRII耐震ビスのサイズ修正、一部形状修正等



工事名称		* KIRIIアングルクランプL100 標準図		図面名称	KIRIIアングルクランプL100 標準図		日付	*	
検図	*	設計	*	製図	*	縮尺	1/10, 1/20, 1/30, 1/50	備考	[A3]
								図番	*