



○壁納まり（天井先行、壁先行）

天井先行

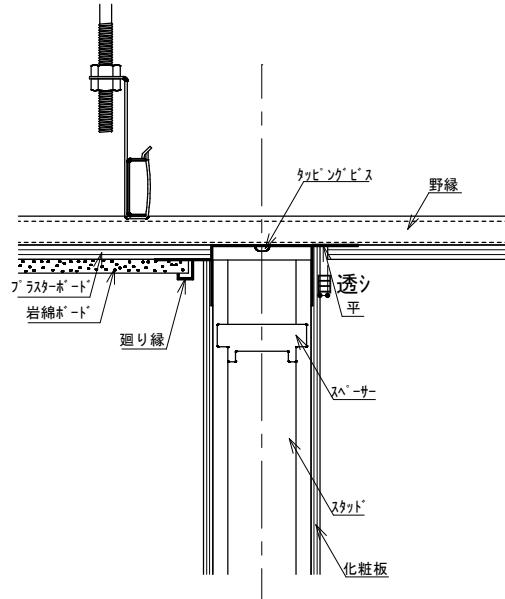

壁先行

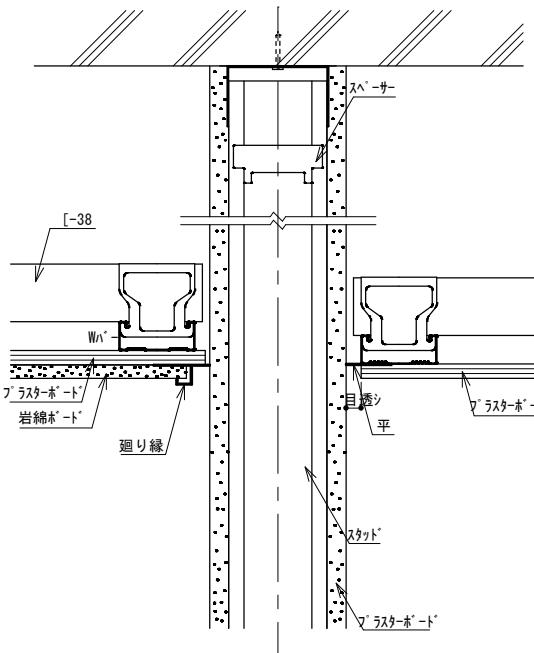

訂			
正			

**KIRII**

株式会社 桐井製作所

KIRII CONSTRUCTION MATERIALS CO., LTD.

製品名

納まり図—壁納まり（天井先行、壁先行）

検図

設計

製図

日付

縮尺

1/5

備考