


R天井（間接照明との収まり）

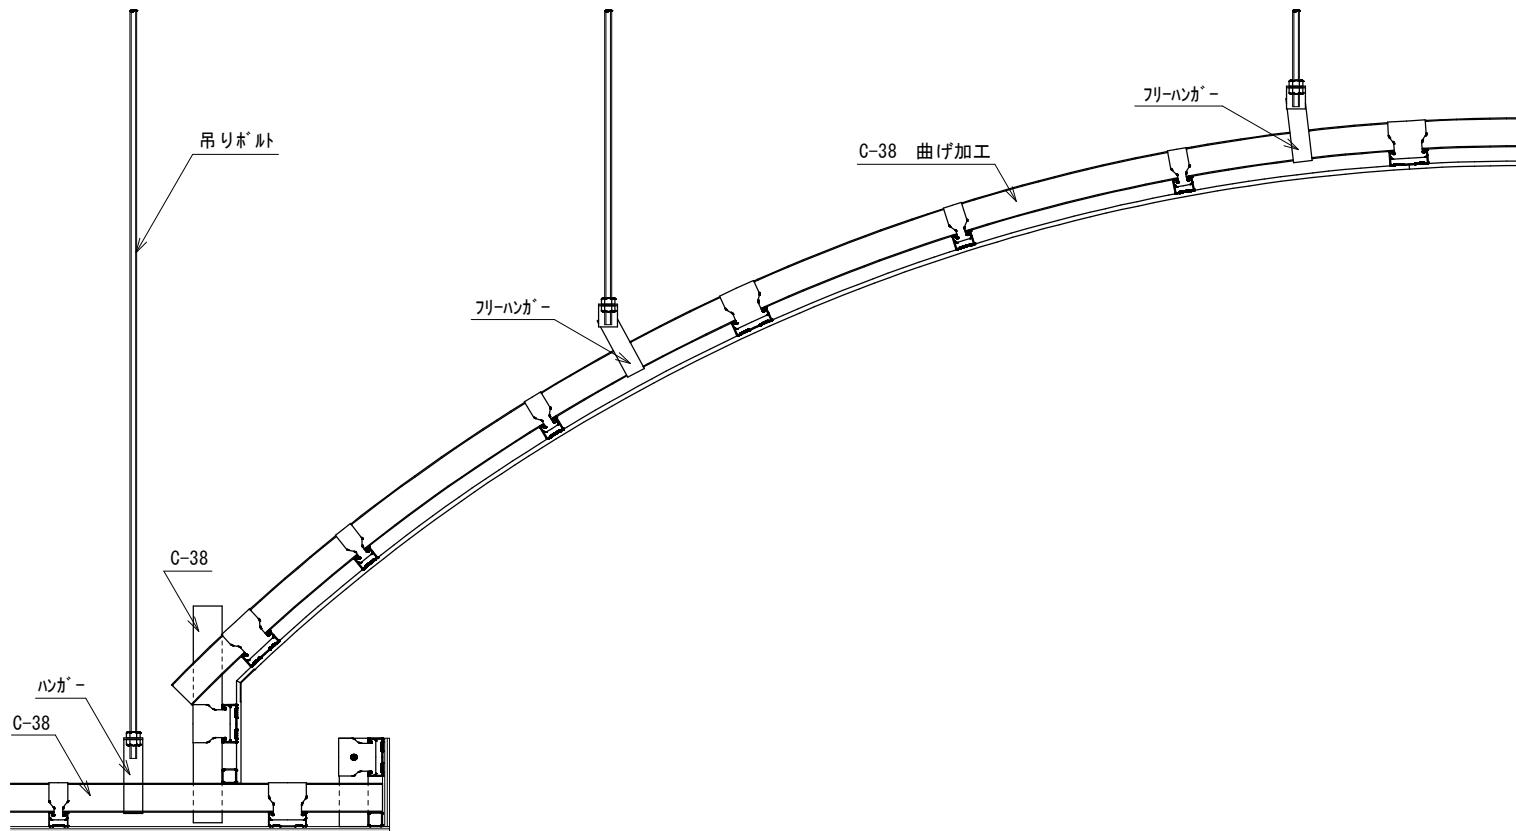

訂			
正			

KIRI

株式会社 桐井製作所

KIRII CONSTRUCTION MATERIALS CO., LTD.

製品名
納まり図－R天井（間接照明との納まり）

検図	設計	製図	日付	縮尺 1/10	備考
----	----	----	----	------------	----