
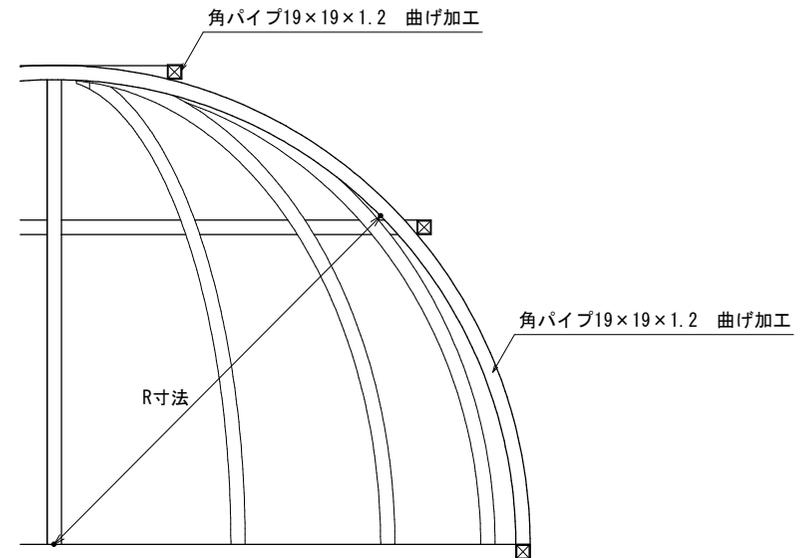


R天井（角パイプ、ドーム天井）

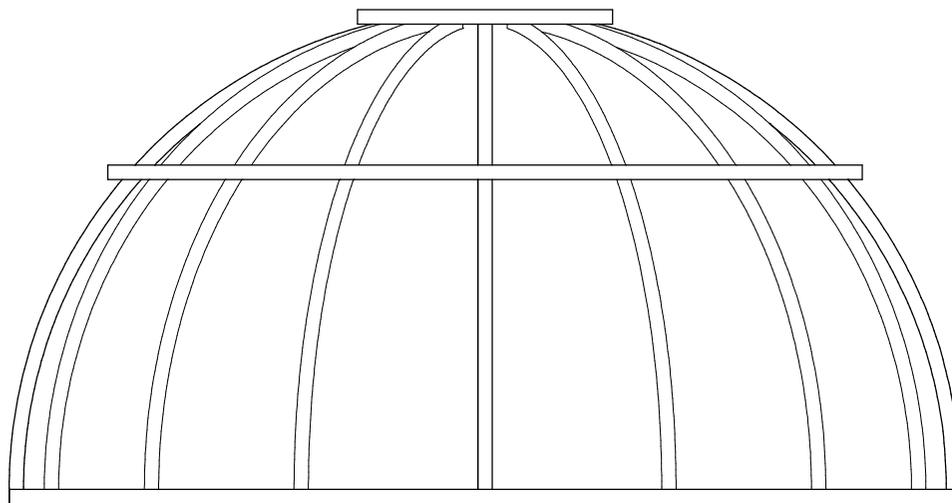

訂			
正			

KIRII
 株式会社 桐井製作所
 KIRII CONSTRUCTION MATERIALS CO., LTD.

製品名 納まり図-R天井（角パイプ、ドーム天井）					
検図	設計	製図	日付	縮尺 1/10	備考