


## 「開口補強」

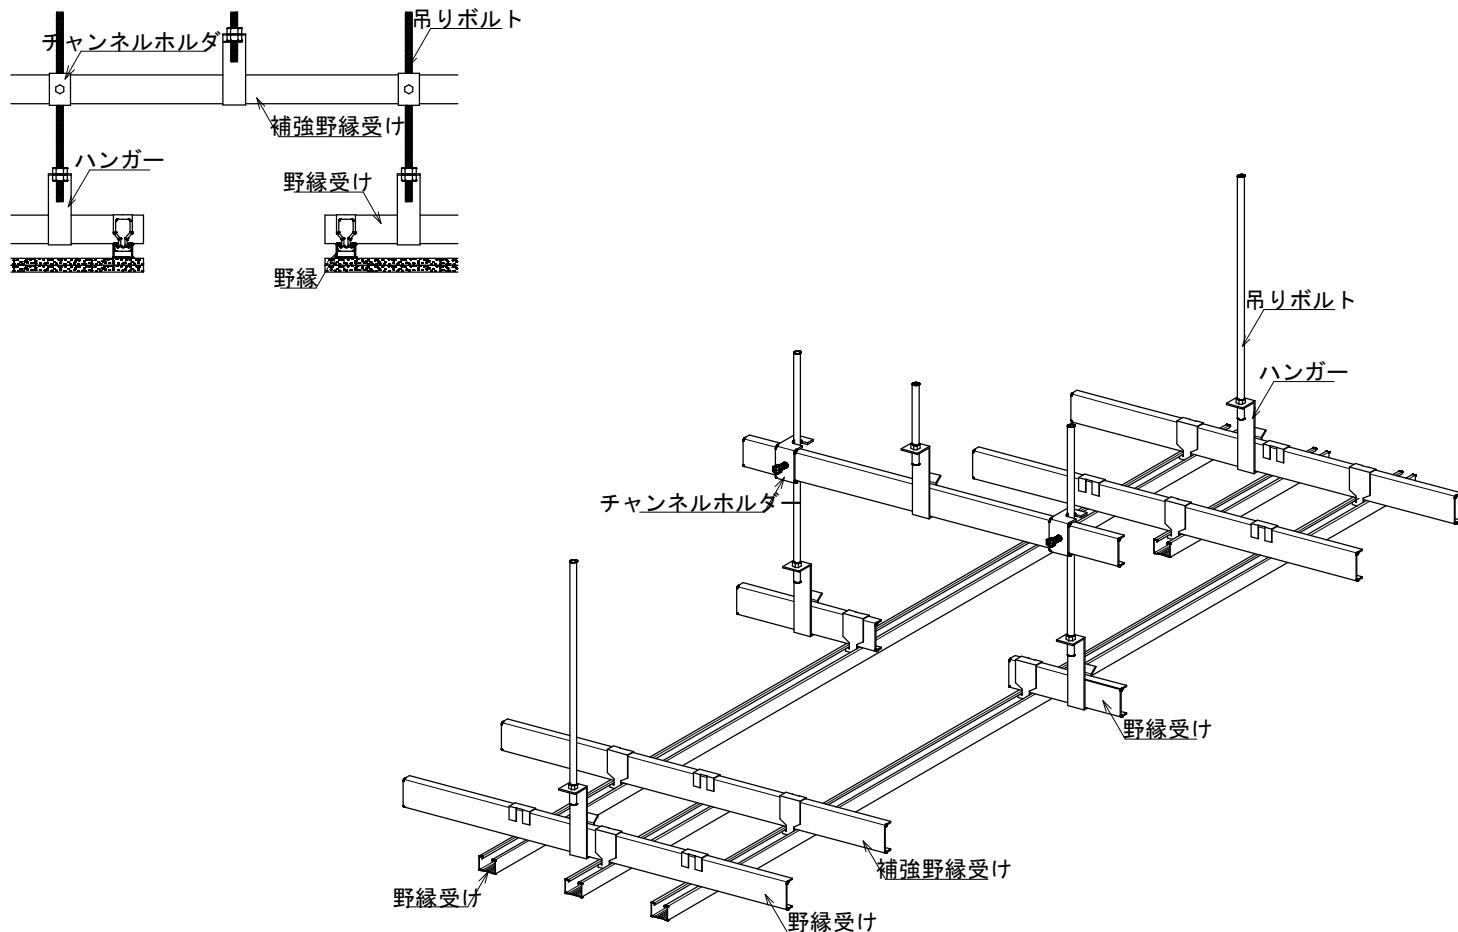

訂			
正			

**KIRII**

株式会社 桐井製作所

KIRII CONSTRUCTION MATERIALS CO., LTD.

製品名  
納まり図一開口補強

検図	設計	製図	日付	縮尺 1/10	備考
----	----	----	----	------------	----