


断面詳細

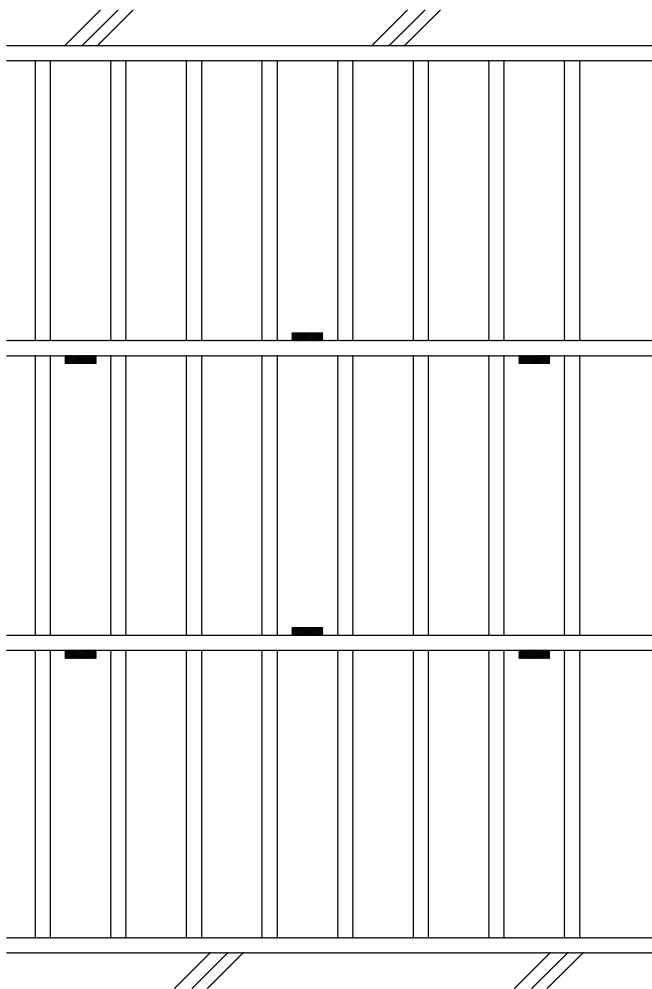

下地伏図

※SQ工法は集合住宅住戸内を想定しています。

訂 正	2023. 07. 28	注記追加	<div><div>KIRII</div><div>株式会社 桐井製作所</div><div>©2023 KIRII CONSTRUCTION MATERIALS CO.,LTD.</div></div>	製品名 納まり図ーふところの少ない天井	
				縮尺 1/1	図面No.