

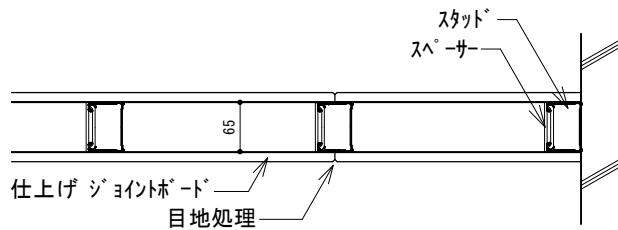
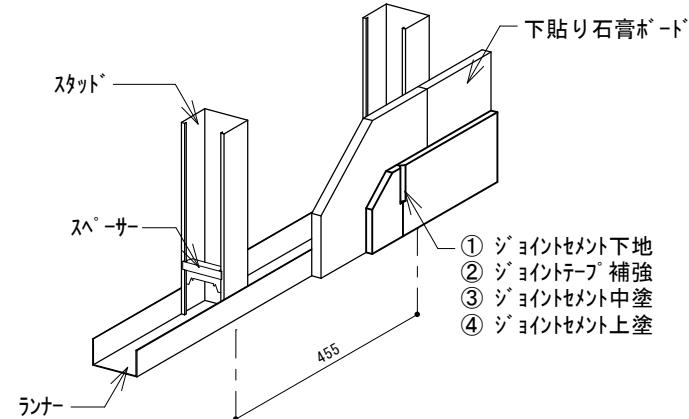


一般壁 (W65)

○ 1層貼り仕様 (一般乾式)

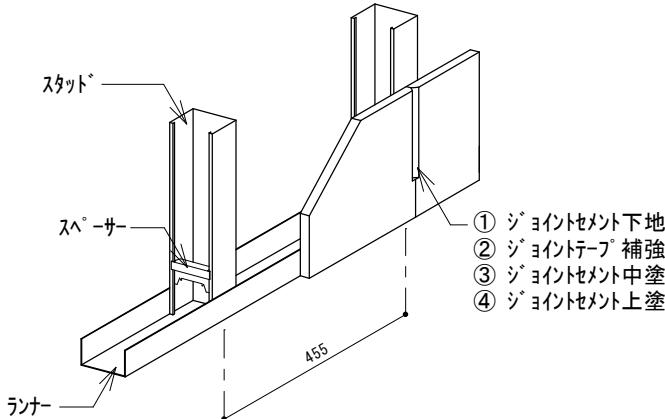

○ 2層貼り仕様 (一般乾式)

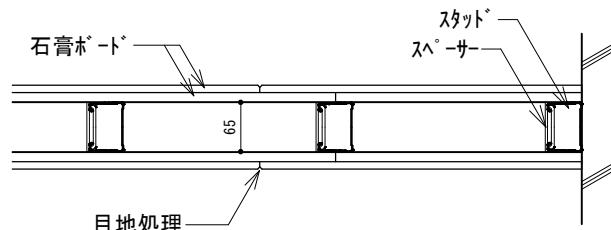

訂			
正			

**KIRI**

株式会社 桐井製作所

KIRI CONSTRUCTION MATERIALS CO., LTD.

製品名  
納まり図—一般壁 (W 6 5)

検図	設計	製図	日付	縮尺 1/10	備考
----	----	----	----	------------	----