


□部材一覧




□標準図 (断面図)

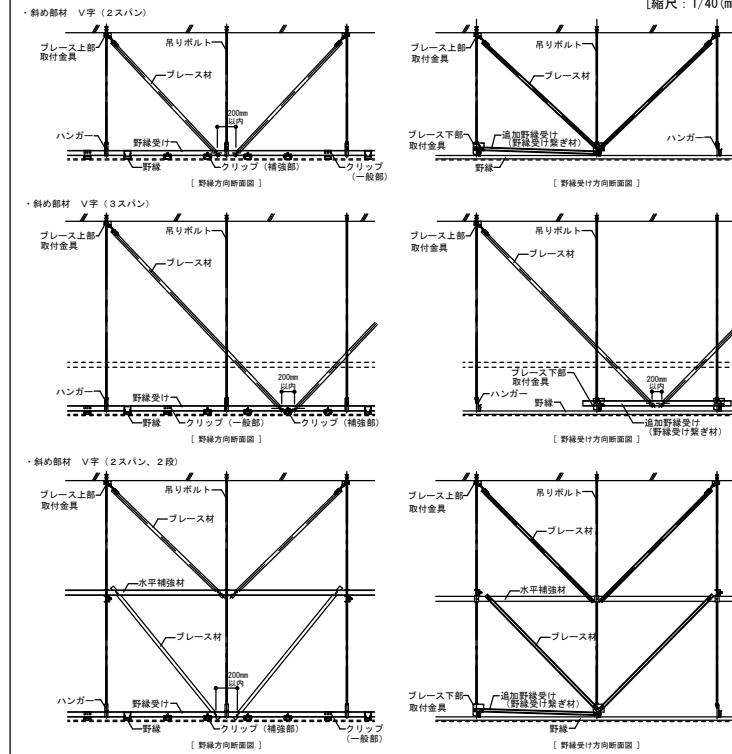


2020.04.01	レイヤー、レイヤーグループの一部変更
2022.12.01	標準図(断面図)の表記一部変更
2023.02.01	吊り元図、プレース上部の納まり詳細の縮尺表記修正
2023.09.01	KIRI耐震ビスのサイズ修正


□プレース上部の納まり詳細

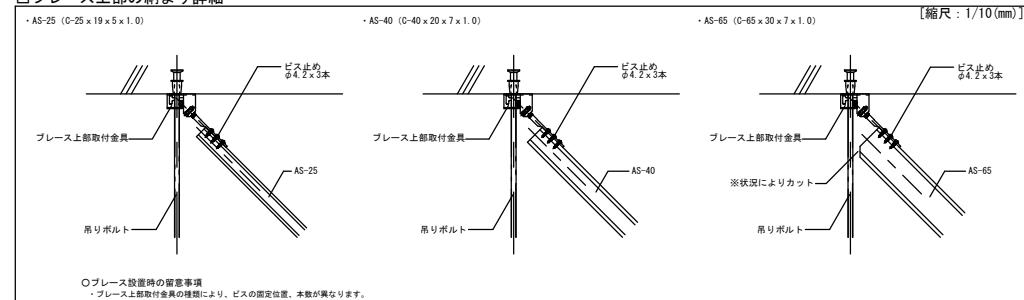


□開口補強詳細図 (伏図)

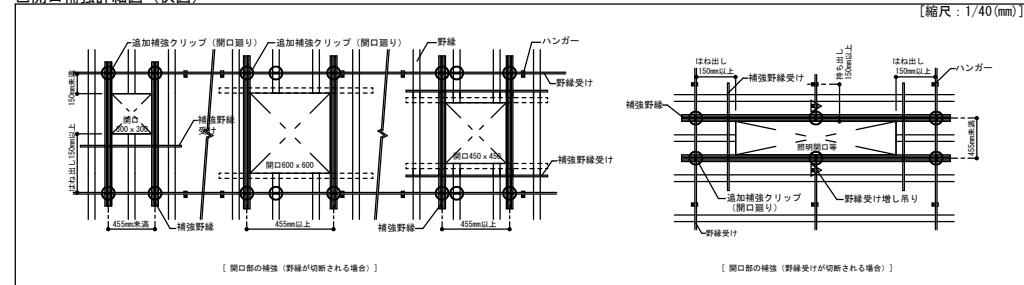

□吊り元図 (S造)

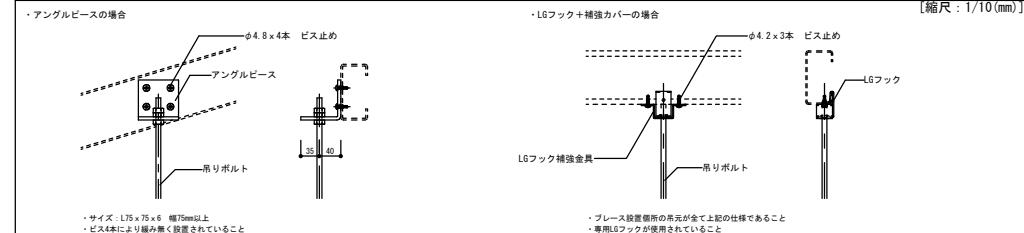

□端部 (クリアランス) 詳細図

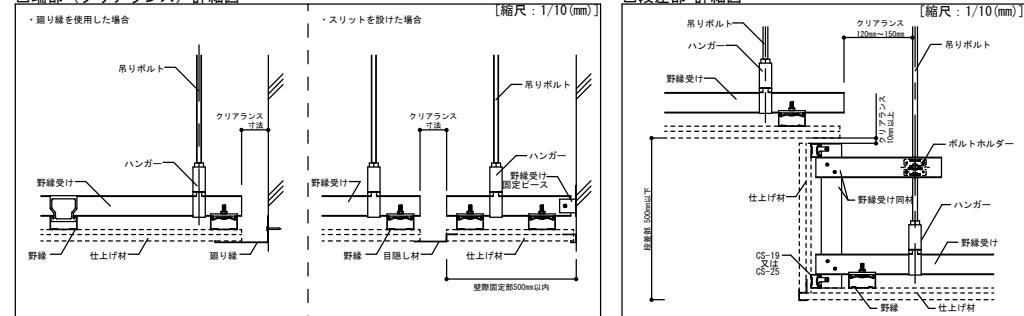

工事名称 * 檢図 * 設計 * 製図 * 檢尺 1/10, 1/20, 1/40	図面名称 耐震Power天井 (RPクリップ仕様) A3	日付 * 図番 *
--	------------------------------------	-----------------