



□部材一覧




□標準図 (断面図)

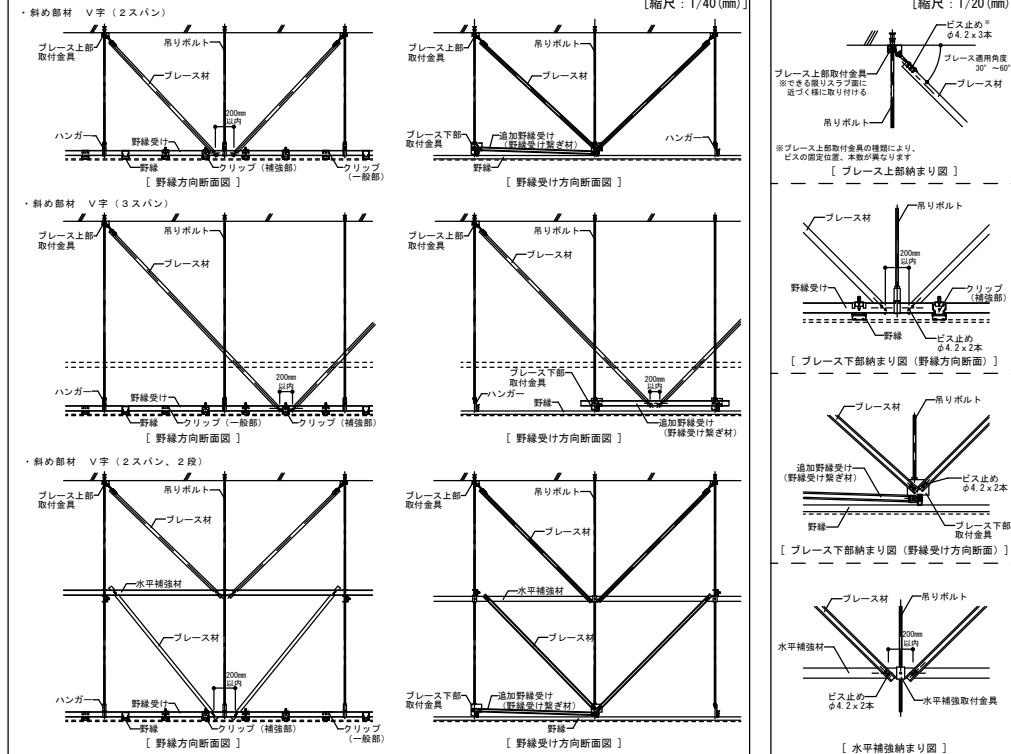


□プレース上部の納まり詳細

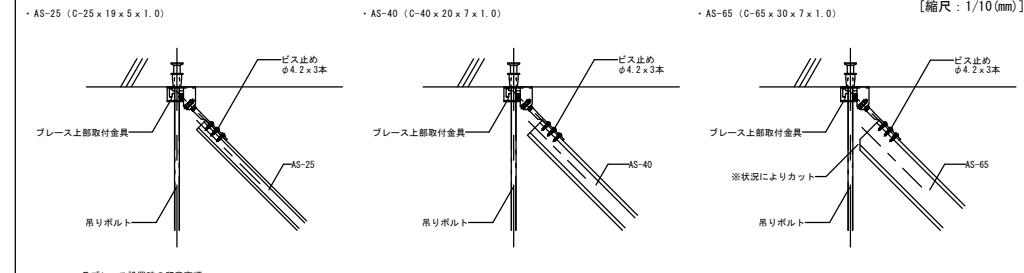


□開口補強詳細図 (伏図)

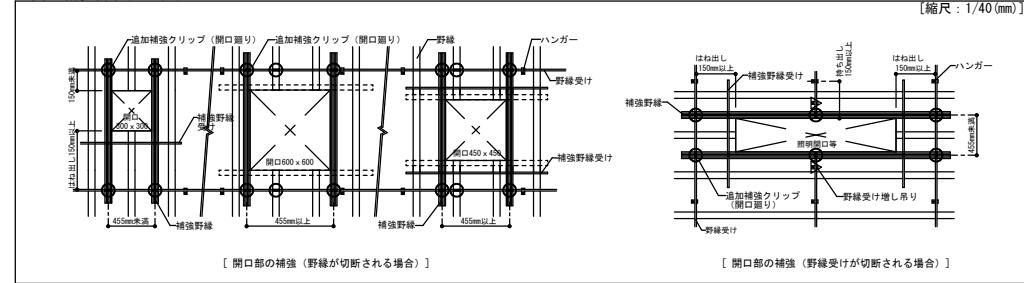

□吊り元図 (S造)

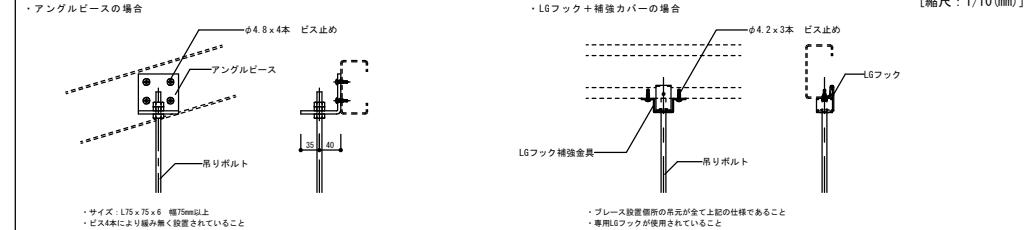

□端部 (クリアランス) 詳細図

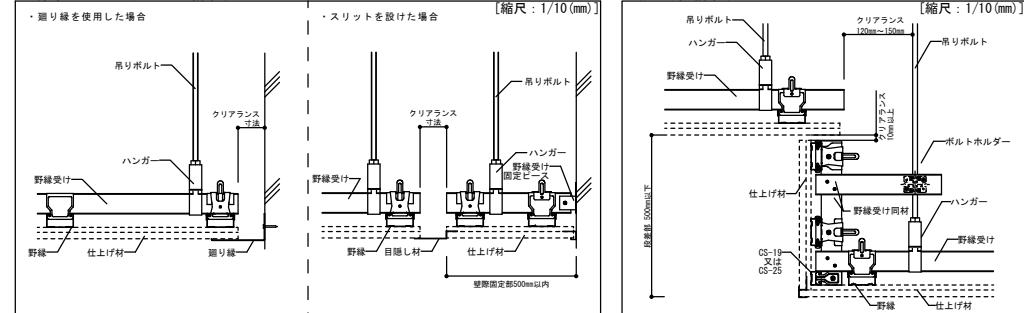

2020.04.01	新規作成
2022.12.01	標準図(断面図)の表記一部変更
2023.09.01	KIRI耐震ビスのサイズ修正

KIRI 株式会社桐井製作所
©2020 KIRI CONSTRUCTION MATERIALS CO.,LTD.

工事名称 *	図面名称	日付 *			
検図 *	設計 *	製図 *	縮尺	備考	図番 *
			1/10, 1/20, 1/40	[A3]	