



[開口3000 x 3000の場合]

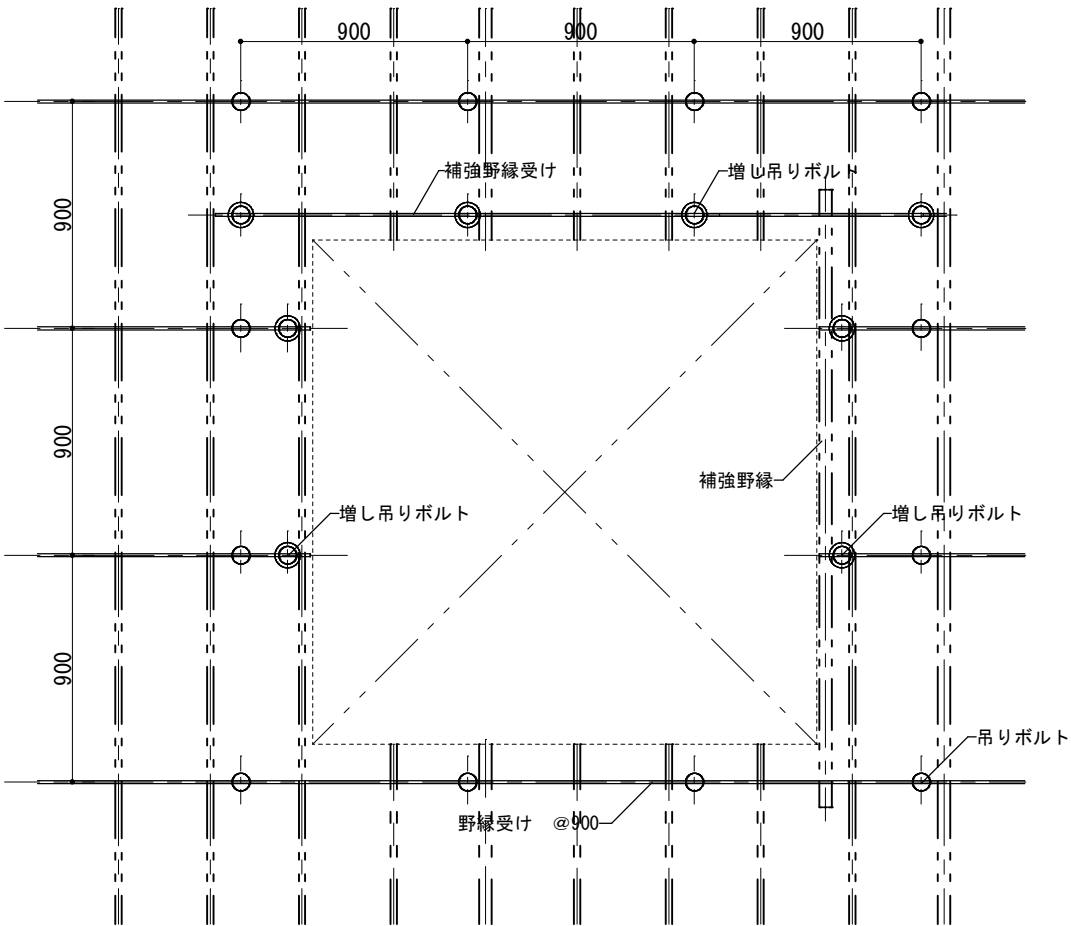

[開口2000 x 2000の場合]

・詳細図

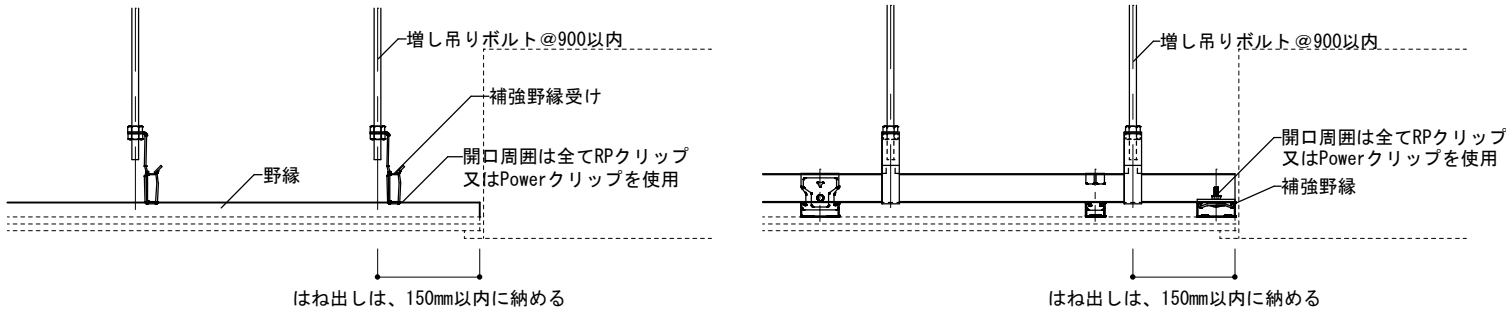

[野縁受け直交方向 断面図]

[野縁受け平行方向 断面図]

【施工注意事項】

- ・ 開口部が広く、吊りボルトが900mm以上離れる場合、増し吊りを行う
- ・ 切断部の野縁が、野縁受けから150mm以上はね出す場合、補強野縁受けを設置する。
- ・ 開口部廻りの野縁受けを、補強野縁を追加する。（野縁と同材）
その際、補強クリップ止めとする。
- ・ 設備又は独立柱等との間に必ずクリアランスを設ける。
（天井変位及び設備機器の変位等を考慮する）

訂 正	2015. 11. 01	新規作成	<div><div>KIRII</div><div>株式会社 桐井製作所</div><div>©2015 KIRII CONSTRUCTION MATERIALS CO.,LTD.</div></div>	工事名称			図面名称			日付
	2020. 04.	一部レイアウト変更		*			設備回避図-2			*
				検図	設計	製図	縮尺	備考	図番	
				*	*	*	1/10, 1/30	【A3】	*	
商品等改良の為、予告無く規格その他を変更することがありますのでご了承ください。										
ver. 202004										