




## □納まり図

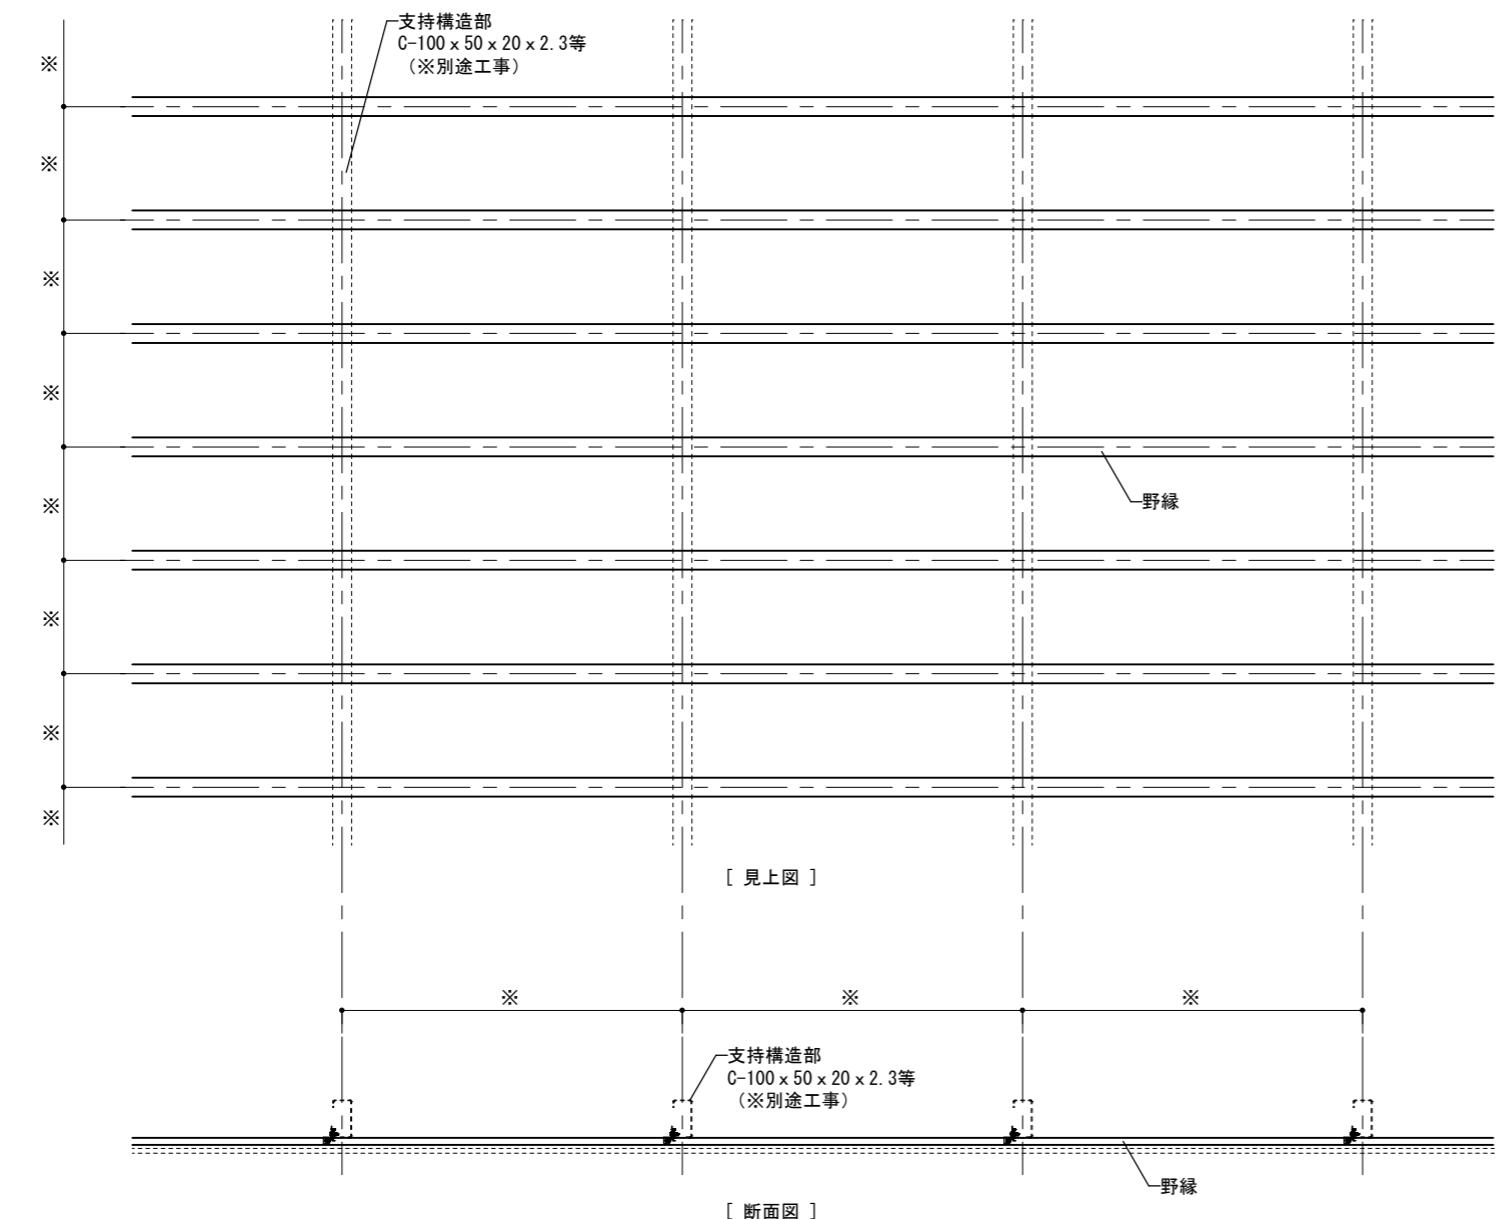


## □取付イメージ図

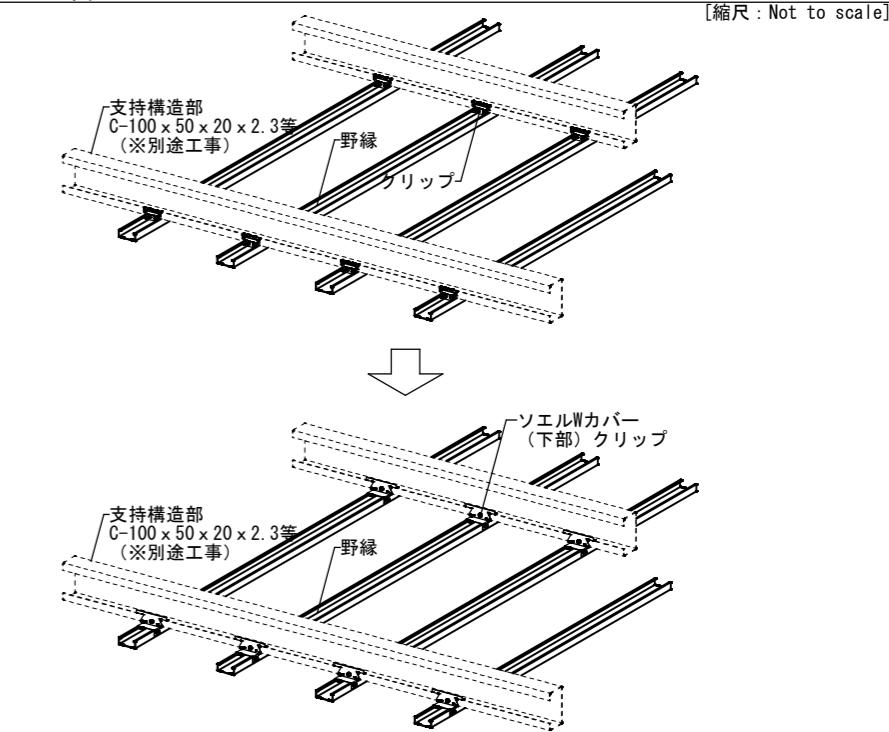

## □壁際端部の支持構造部の向き注意点

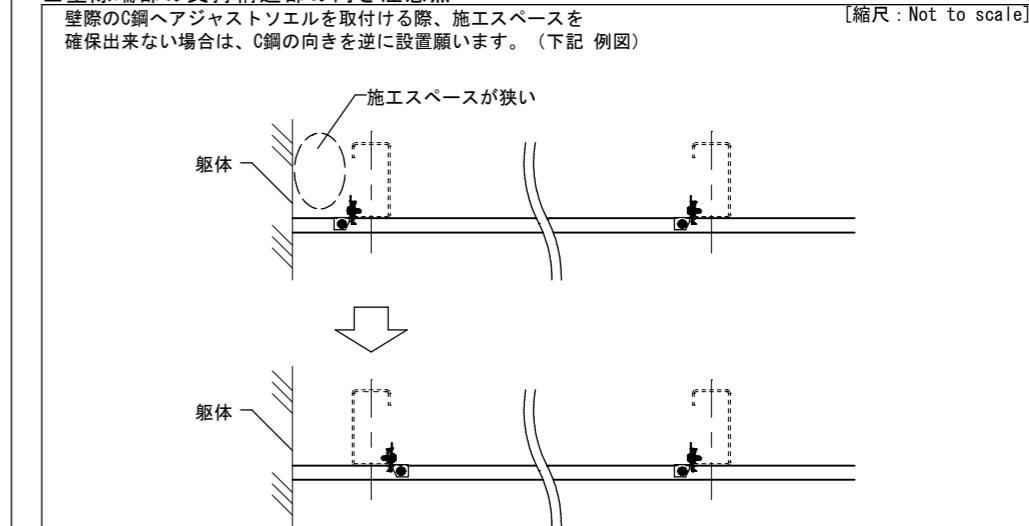

## □取付手順

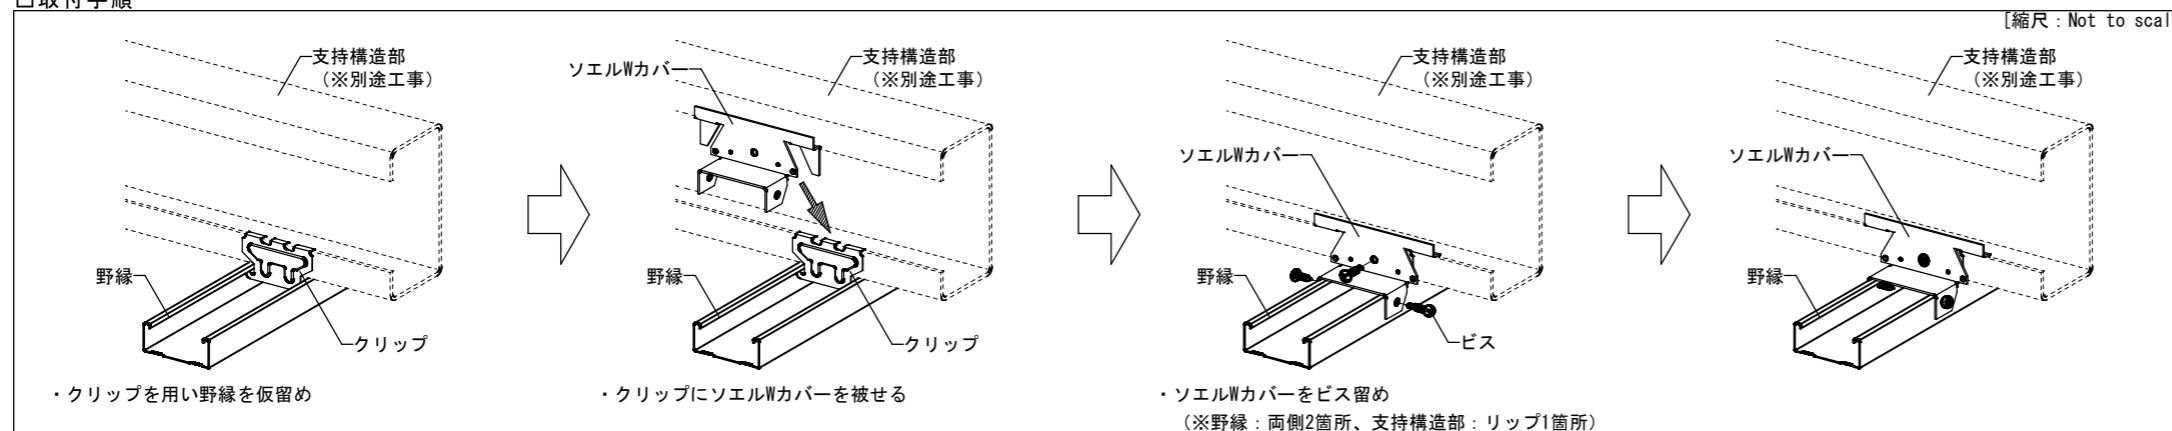

## ○部材一覧

野縁	CW-19、CW-25、25形Wバー(0.8)
野縁ジョイント	CW-19ジョイント、CW-25ジョイント 25形Wバー(0.8)用ジョイント
クリップ	特殊20mmWクリップ、特殊15mmWクリップ
クリップ補強金具	ソエルWカバー
開口補強クリップ	RP-Wクリップ、耐風圧Wクリップ(C38用)
補強野縁受け	CC-19、CC-25
補強野縁	CW-19、CW-25、25形Wバー(0.8)
セルフドリリングビス	KIRI耐震ビス(PAN:4.2×16mm以上)

2015.08.07	新規作成
2018.07.30	一部文字変更
2019.03.25	表記、レイアウト調整等
2023.10.01	KIRI耐震ビスのサイズ修正

商品改良等の為、予告無く規格その他を変更することがありますのでご了承ください。