

標準仕様


- 野縁ピッチ・・・・・・・・・・・・・1,200mm 程度※
- ※野縁ピッチは1200mm程度を標準とし、アルミTバーピッチ1823mmの範囲に「2本以下」の配置とする。
- アルミハット型バーピッチ・・・・・・・・・・・・・935mm程度
- アルミT型バーピッチ・・・・・・・・・・・・・1,823mm
- 施工面積200㎡以上かつ短辺10m以上

標準仕様の範囲内外に関わらず設計者による積算を実施し、単位面積質量の確認が必要です。特に開口補強、ボール衝突対策等を設ける場合は、詳細な積算を実施して、単位面積質量が2kg/㎡以下であることを確認して下さい。


□ 部材一覧

1. 吊り元金具		2. 吊り材		2. 吊り材 (ハンガー)	
	L G フック (吊り元が水平な場合)		安心吊り元クランプ (吊り元が傾斜している場合)		3/8" 吊りボルト ・3/8" ナット
	CS-19 (19x25x0.5mm)		CS-19 ジョイント (t0.5mm)		CS-19直吊りハンガー (ハンガー本体t1.6mm、 下板t2.3mm)
3. 野縁		4. 野縁ジョイント		5. 壁面固定部材 (野縁固定用)	
6. 野縁固定部材		6. 野縁固定部材 (勾配頂部用)		5. 壁面固定部材 (アルミハット型バー固定用)	
7. 仕上支持部材 (T型)		7. 仕上支持部材 (コ型: 勾配頂部用)		7. 仕上支持部材 (ハット型)	
9. アルミT型バー接続金物		10. グラスウールボード (専用品)		11. グラスウール垂れ防止材 (ブラファス仕様)	
11. グラスウール垂れ防止材 (クリファス仕様)		12. セルフドリリングビス			

□ 断面図・見上図

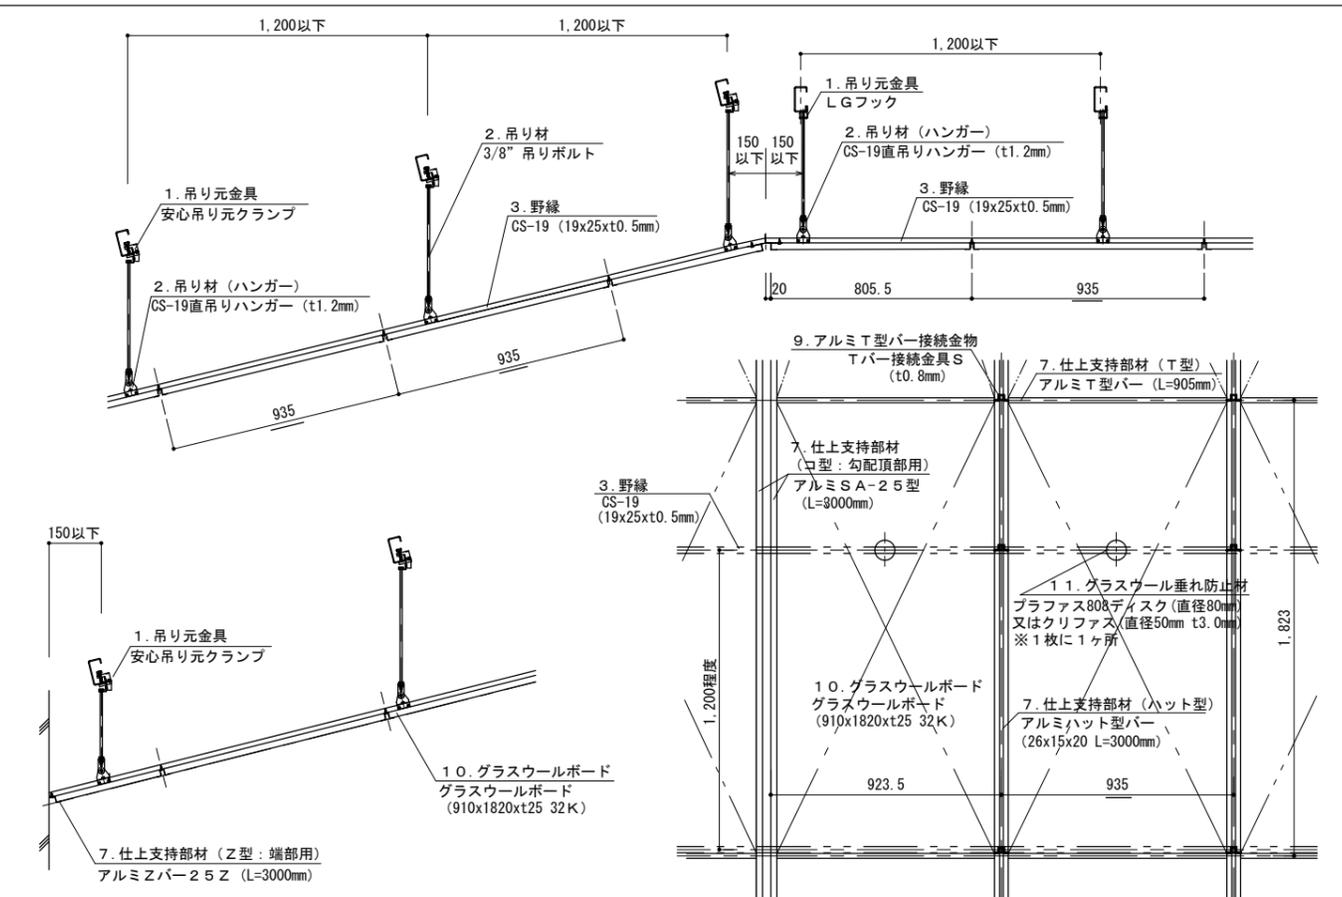

□ 各所 納まり図

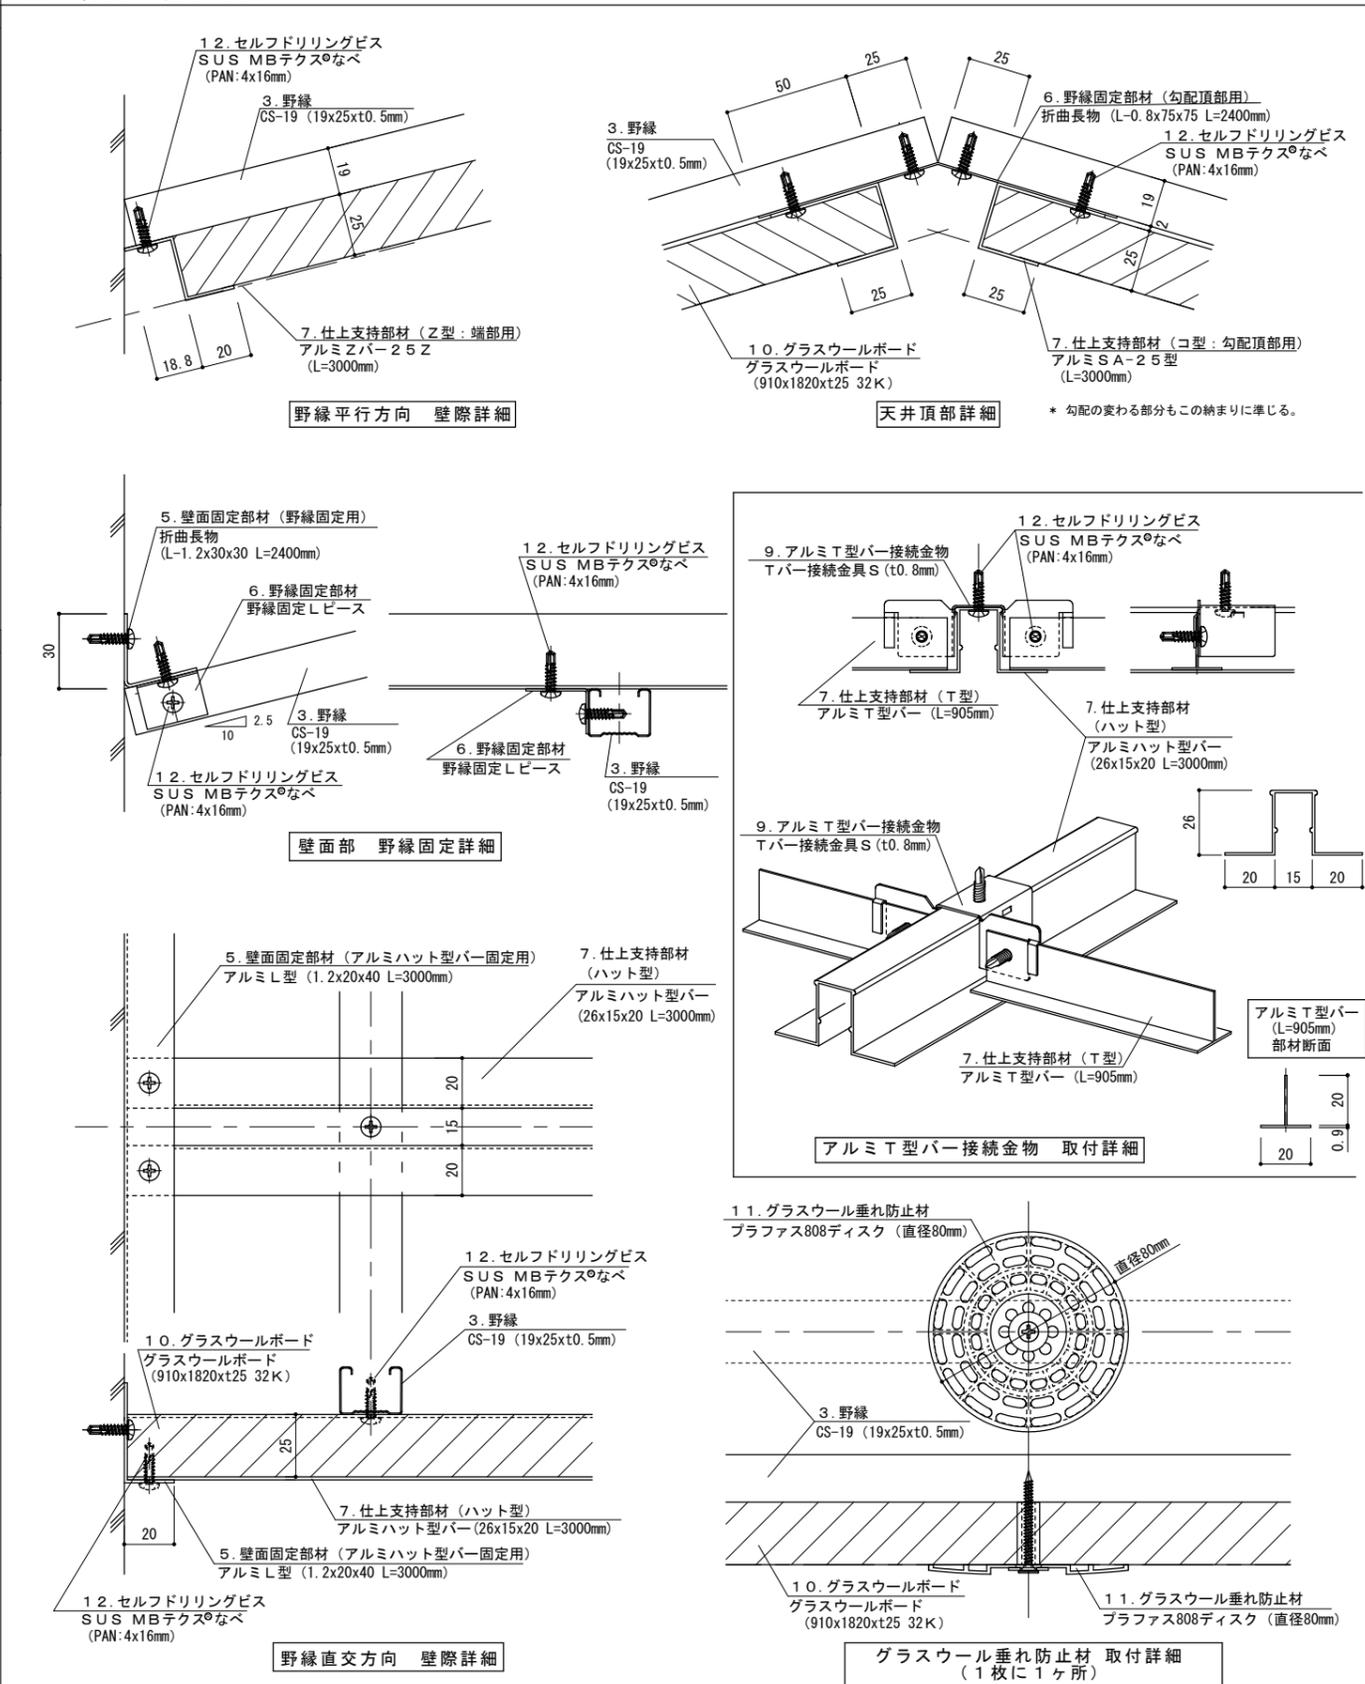

訂	2018.10.05	割付寸法 野-930→935に変更
正	2019.05.31	ビス種類追加
	2021.04.06	CS-19直吊りハンガー 板厚修正
	2025.12.17	グラスウール名称変更

<p>株式会社 桐井製作所</p> <p>KIRII CONSTRUCTION MATERIALS CO., LTD.</p>		<p>工事名称</p> <p>安心天井工法 安心天井S 標準図</p>	<p>図面名称</p> <p>安心天井工法 安心天井S 標準図</p>
検閲	設計	製図	縮尺
			1/20, 1/2 (A0)