



□各部材の平面配置図

○斜め部材が野縁受け方向に配置される場合

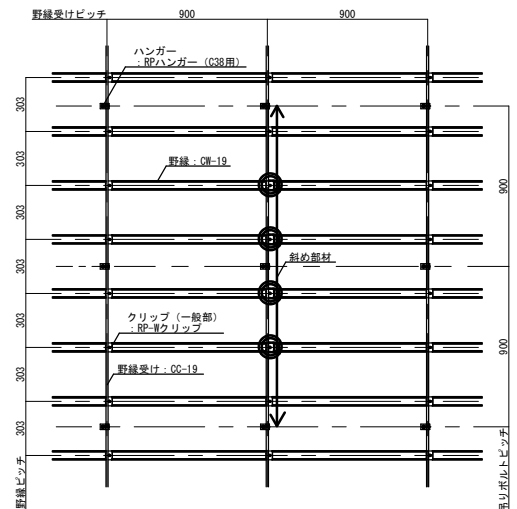


○斜め部材が野縁方向に配置される場合

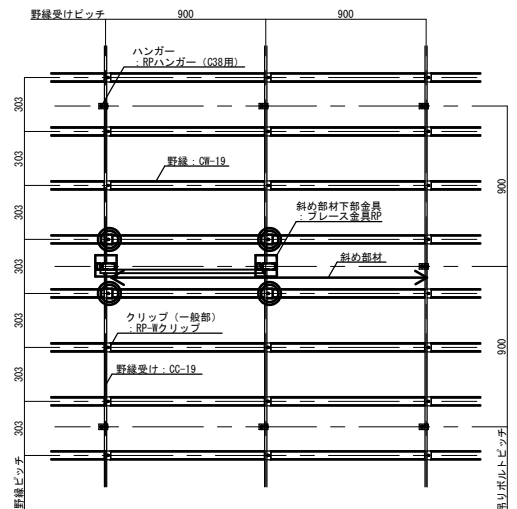

[単位:mm, 縮尺:1/30]

□斜め部材上部及び吊りボルト納まり図


[単位:mm, 縮尺:1/5]

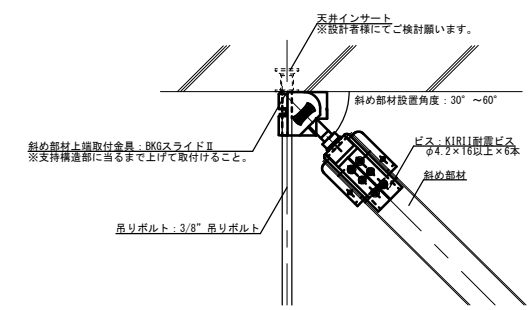

□端部・段差部クリアランス詳細


○端部（廻り縁を使用した場合）

[単位:mm, 縮尺:1/5]

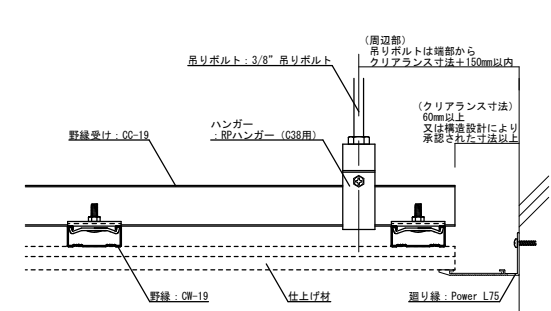


○段差部

[単位:mm, 縮尺:1/10]

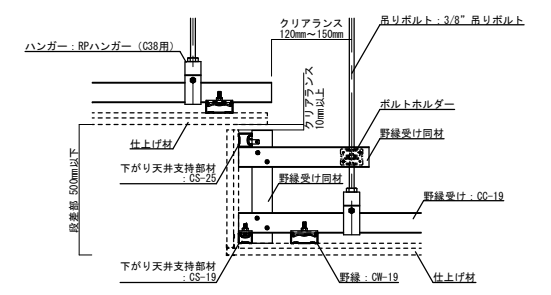


□斜め部材下部納まり図

○野縁方向断面図

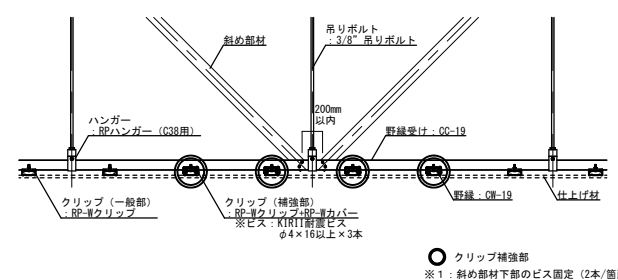

○野縁受け方向断面図


[単位:mm, 縮尺:1/20]

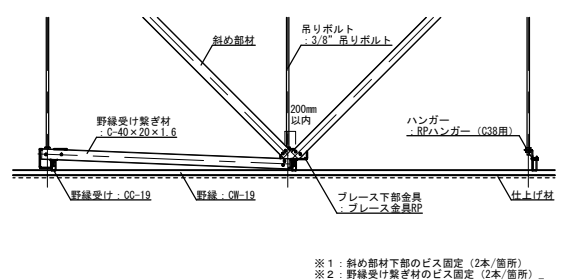


□接合部の納まり図

○ハンガー納まり図

[単位:mm, 縮尺:1/10]

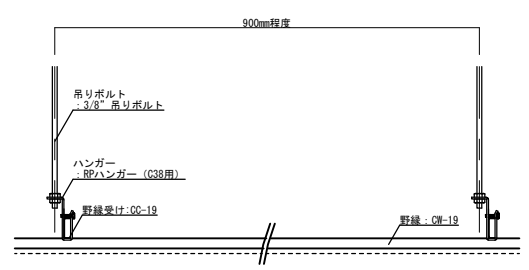


[単位:mm, 縮尺:1/5]

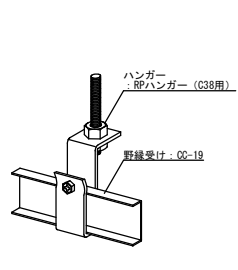

○クリップ納まり図

[単位:mm, 縮尺:1/5]

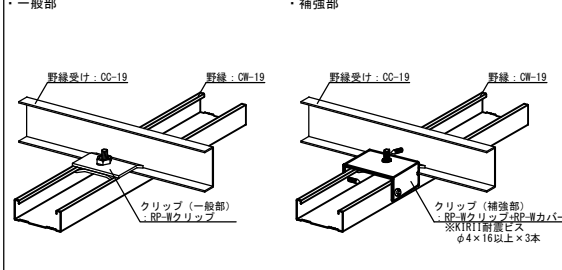

訂正	2019.01.23	ブレース離隔寸法の表記修正
	2025.06.06	BKGスライドⅡへ変更

KIRII 株式会社 桐井製作所
KIRII CONSTRUCTION MATERIALS CO., LTD.

工事名称	*
核図	*
設計	*
製図	*

図面名称	吊り天井の脱落下防止対策 新耐震FullPower天井 JIS19形仕様標準図【BKGスライドⅡ】
縮尺	1/5, 1/10, 1/20, 1/30
備考	*

日付	20**.**.*
図番	T-1-901