




点検口 開口例（吊りボルト使用）

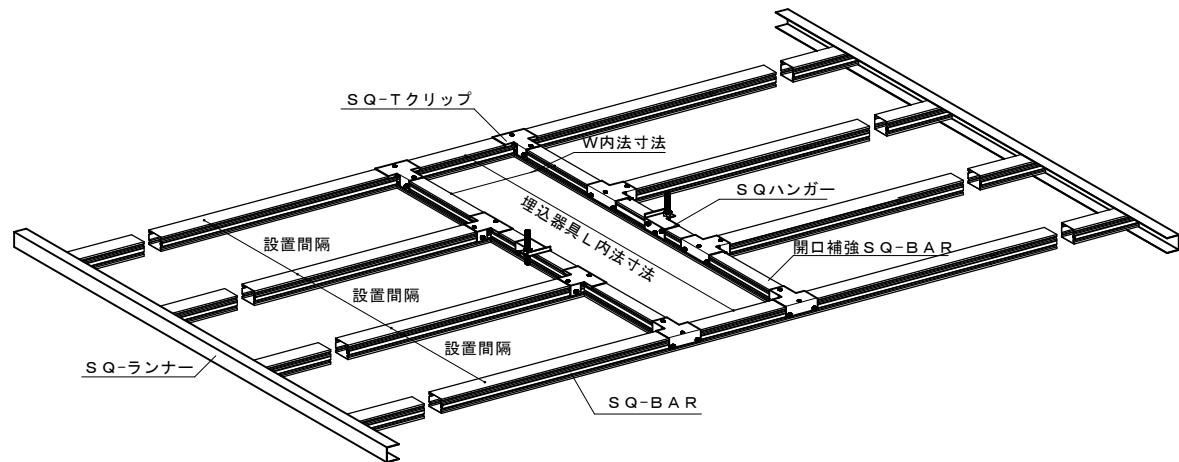

開口例（SQ直交方向）

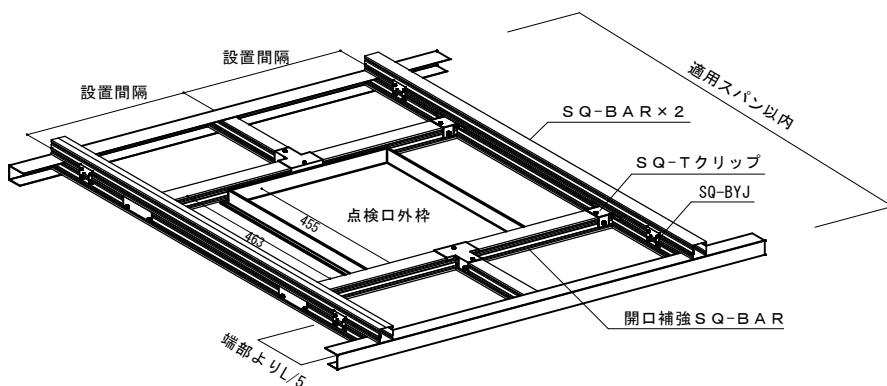

点検口 開口例（SQ-BYJ使用）
※吊り材なし

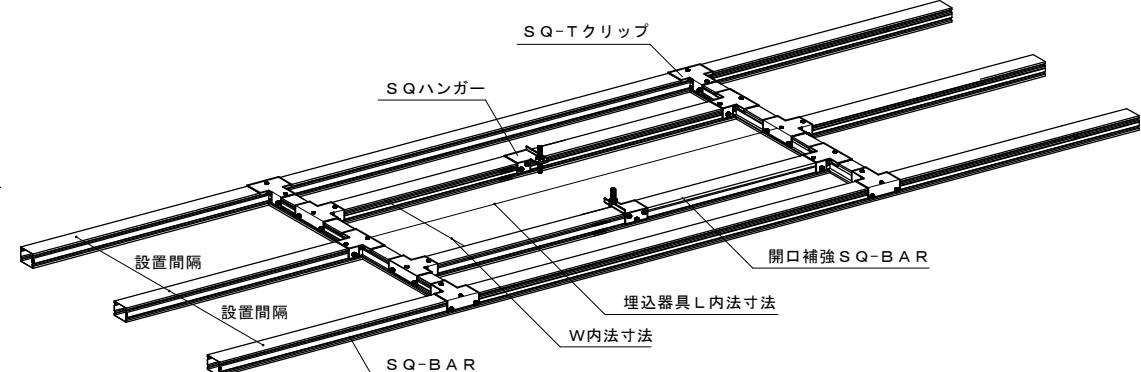

開口例（SQ方向）

2025.05.20	新規作成
正	

工事名称 * 檢図 * 設計 * 製図 * 縮尺 1/15	図面名称 SQ天井工法 開口補強納まり図 【A3】	日付 * 備考 図番 *
--	---------------------------------	-----------------------