


○下がり天井

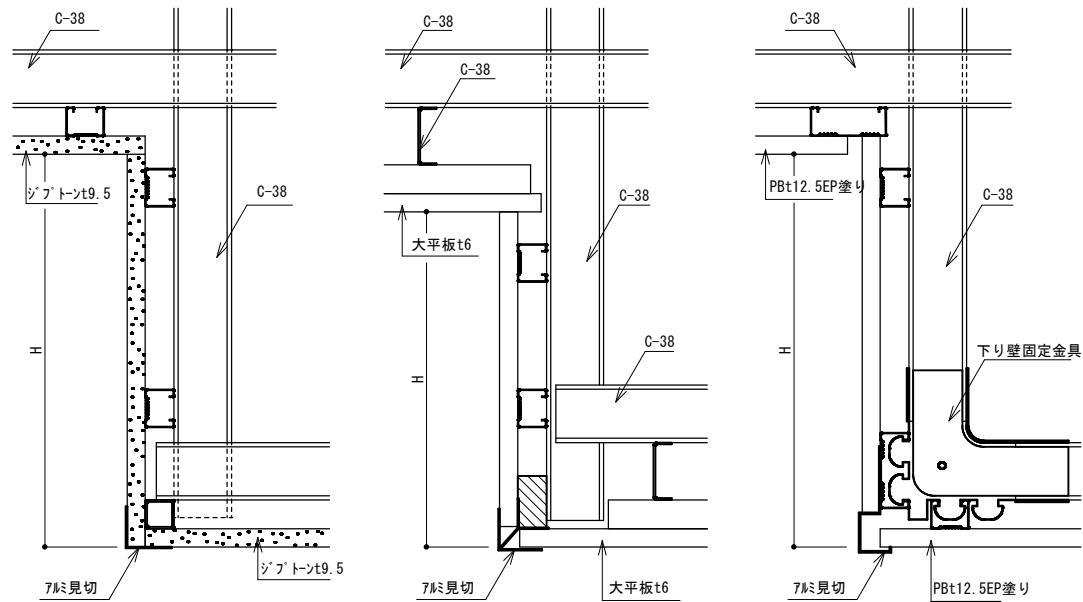

訂			
正			

**KIRI**

株式会社 桐井製作所  
KIRII CONSTRUCTION MATERIALS CO., LTD.

製品名  
納まり図一下がり天井

検図 設計 製図 日付

縮尺 1/5 備考