


開口補強

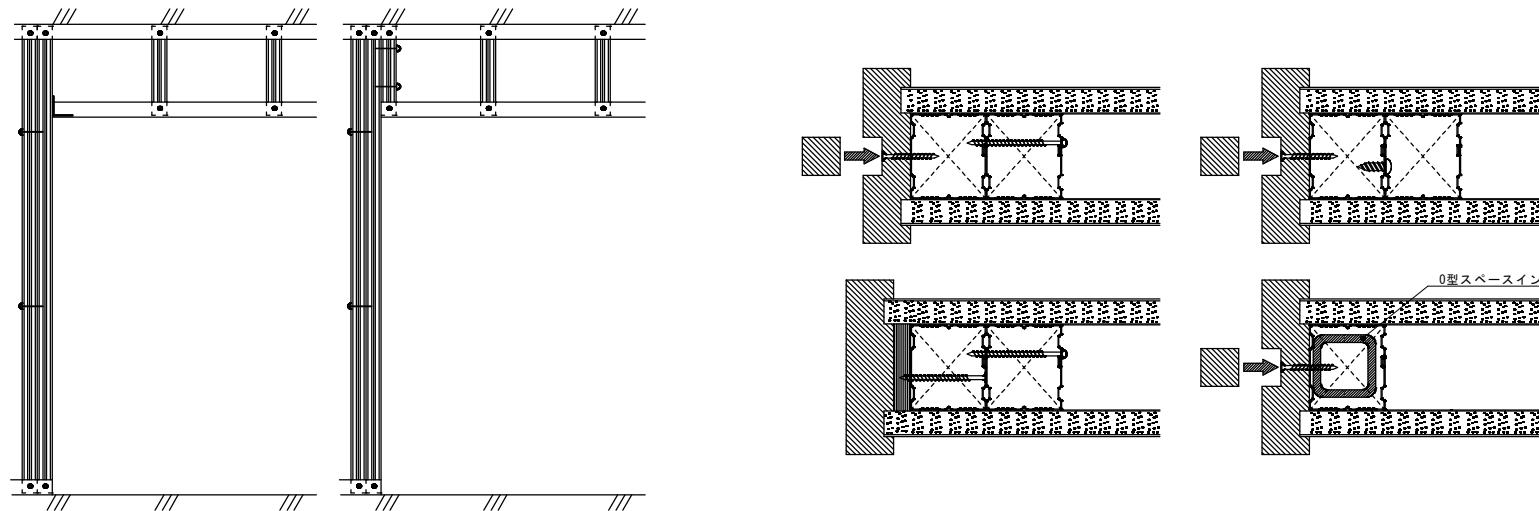

※SQ工法は集合住宅住戸内を想定しています。

訂	2023.07.28	注記追加
正		