


「梁囲い」

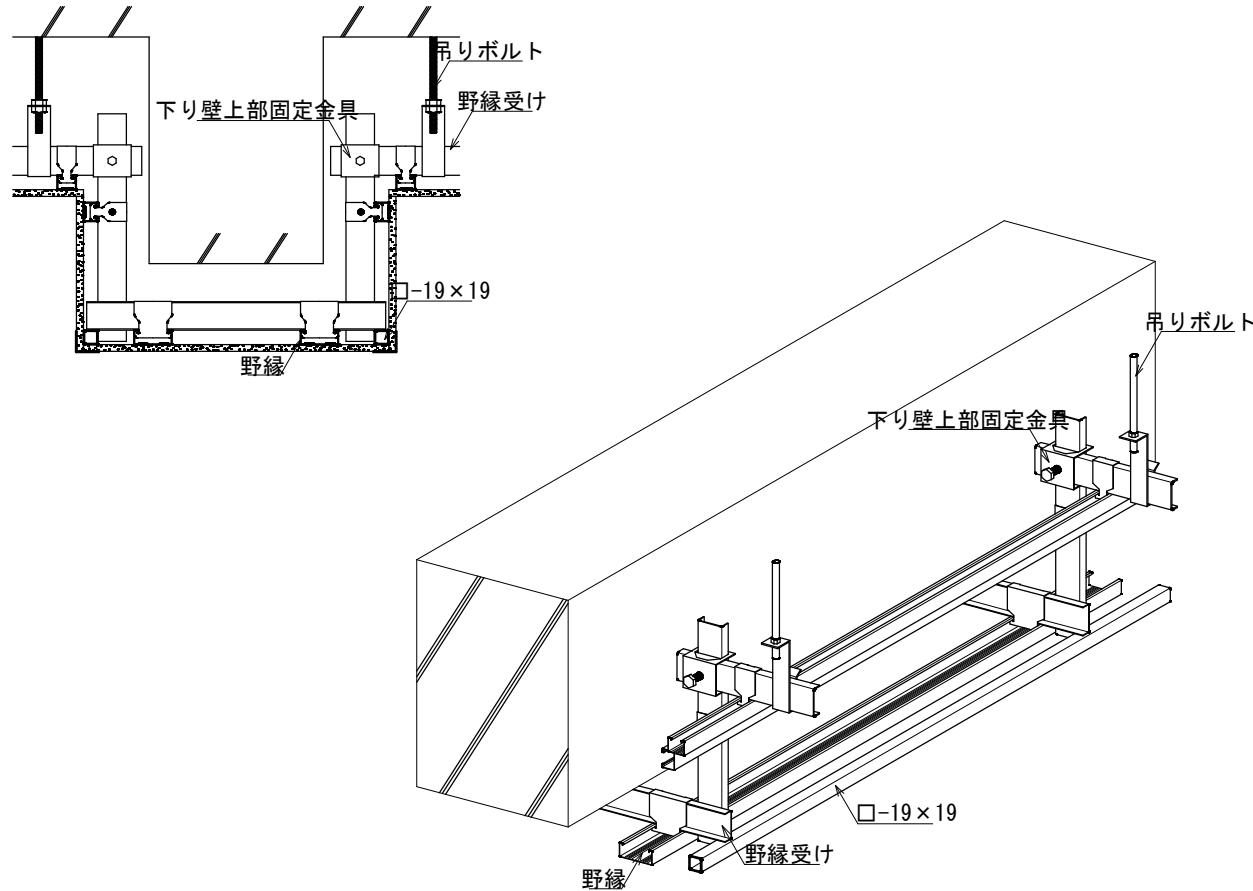

訂							
正							

**KIRII**  
**株式会社 桐井製作所**  
 KIRII CONSTRUCTION MATERIALS CO., LTD.

製品名  
納まり図一梁囲い

検図	設計	製図	日付	縮尺	備考
				1/10	