



[縮尺：1/20(mm)]

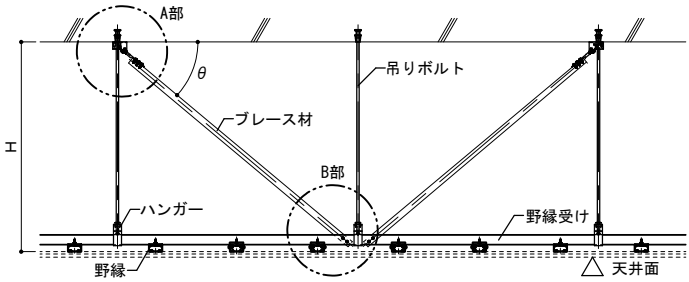


〔野縁方向（ブレース材V字）〕

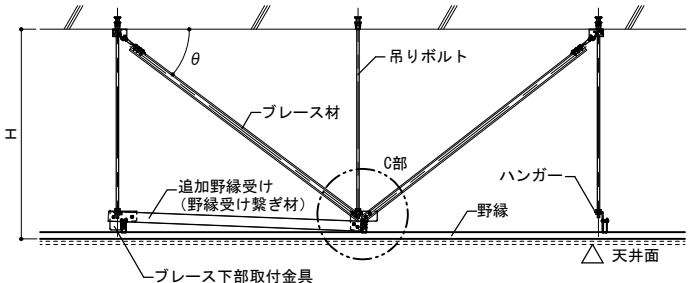


〔野縁受け方向（ブレース材V字）〕

[縮尺：1/5(mm)]

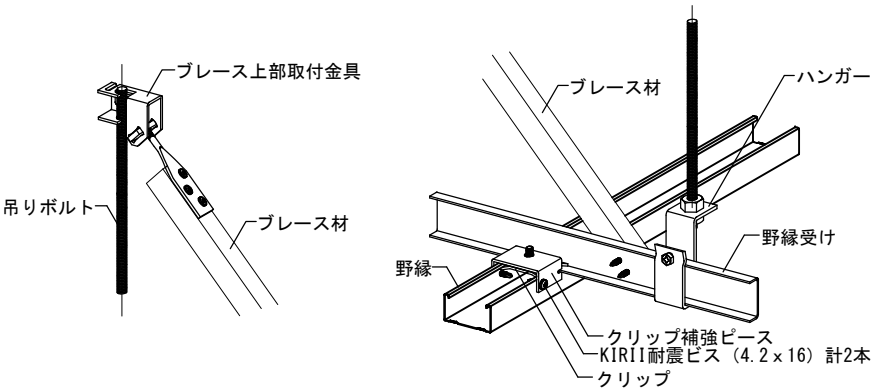

〔A部詳細図〕

〔B部詳細図〕

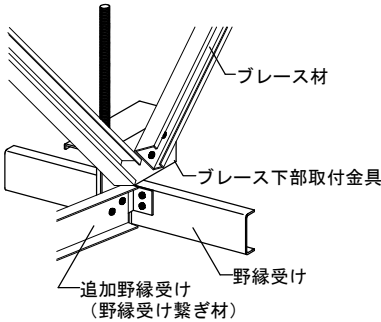

〔C部詳細図〕

訂 正	20**.*.*.*	新規作成
	2018.04.01	ブレース上部取付金具の変更等
	2020.04.01	体裁修正
	2023.09.01	KIRII耐震ビスのサイズ修正

**KIRII** 株式会社 網井製作所  
©2018 KIRII CONSTRUCTION MATERIALS CO.,LTD.

工事名称 *			図面名称 耐震FullPower天井 参考図（ふところ1000mm未満）			日付 *
検図 *	設計 *	製図 *	縮尺 1/5, 1/20	【A3】	備考	図番 *

商品改良等の為、予告無く規格その他を変更することがありますのでご了承ください。

ver. 202309a