



[縮尺：1/20 (mm)]

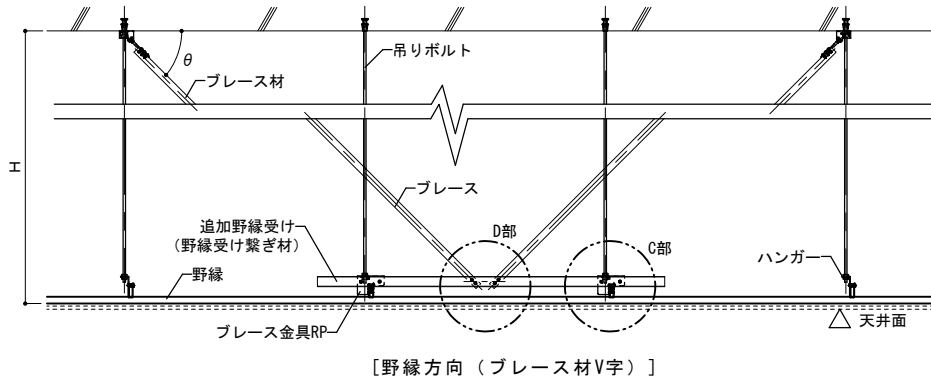


〔野縁方向（ブレース材V字）〕

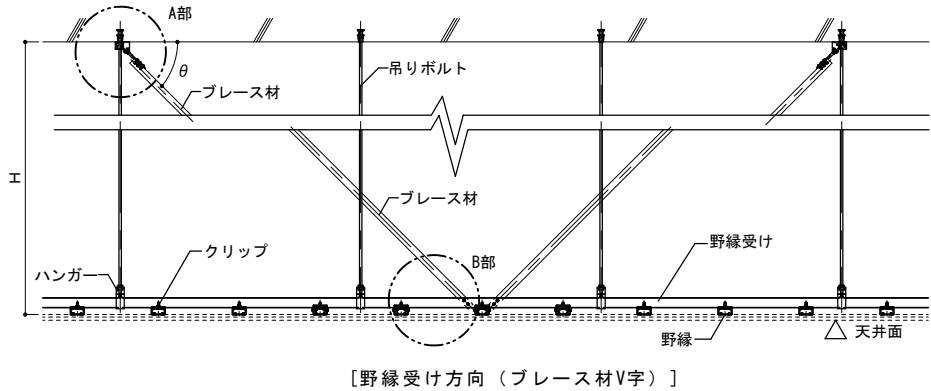


〔野縁受け方向（ブレース材V字）〕


[縮尺：1/5 (mm)]

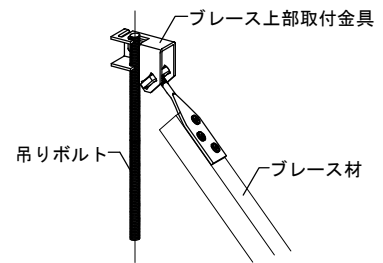


〔A部詳細図〕

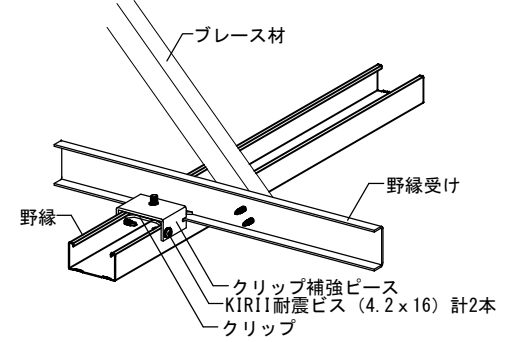

〔B部詳細図〕

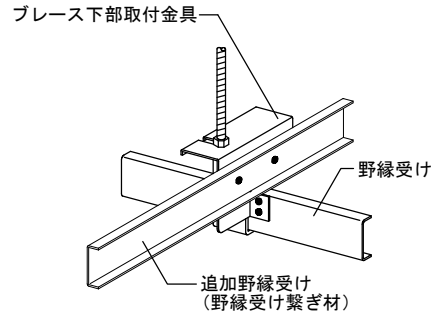

〔C部詳細図〕

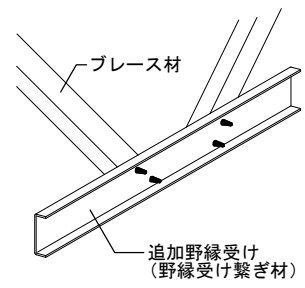

〔D部詳細図〕

訂 正	20**、**、**	新規作成
	2018. 04. 01	ブレース上部取付金具の変更等
	2020. 04. 01	体裁修正
	2023. 09. 01	KIRII耐震ビスのサイズ修正

商品改良等の為、予告無く規格その他を変更することがありますのでご了承ください。



工事名称 *			図面名称 耐震FullPower天井 参考図（ふところ1500mm未満）			日付 *
検図 *	設計 *	製図 *	縮尺 1/5, 1/20	【A3】	備考	図番 *