


□ 段差部納まり例


・ 中間折り上げ（直角）の場合

[縮尺：1/10 (mm)]

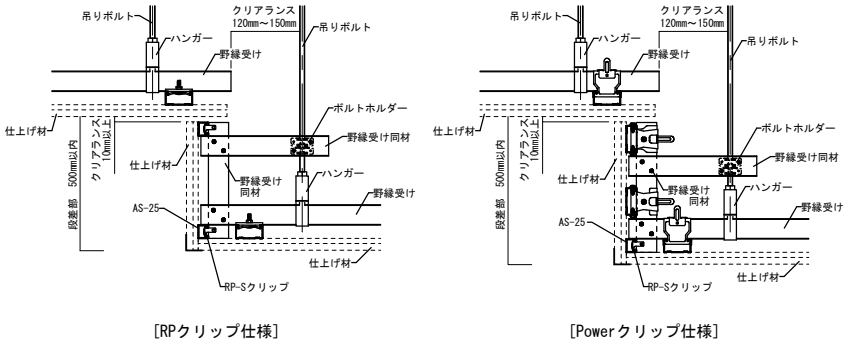

出隅部 AS-25仕様

・ 周辺折り上げ（傾斜）の場合

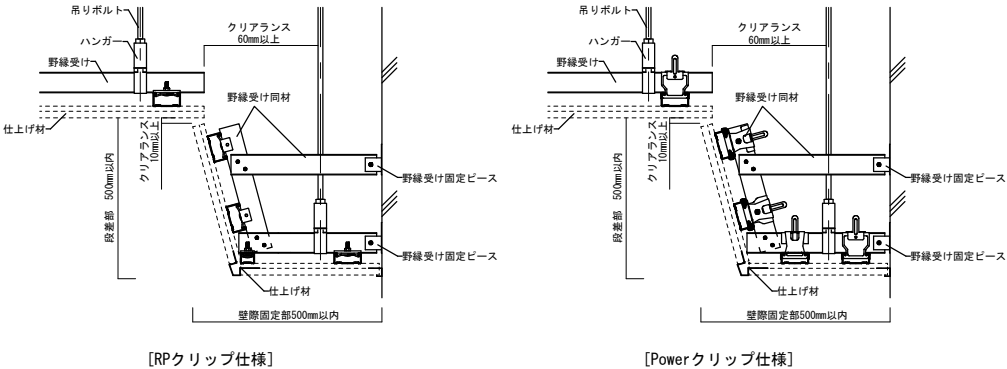

訂正	2019.01.23	部材名称修正等
	2020.04	体裁整備
	2023.09	傾斜場合のクリアランスを修正、TP出隅バー納まり削除

工事名称			図面名称		日付
*			段差部		*
検図	設計	製図	縮尺	備考	図番
*	*	*	1/5, 1/10	【A3】	*