


□野縁受けの配置


野縁受け（チャンネル）は、開口部が同一方向になるように設置する。
開口部が交互になるように設置しないようにする。

・野縁受けの正しい施工方向（例）

[縮尺 : Not to scale]

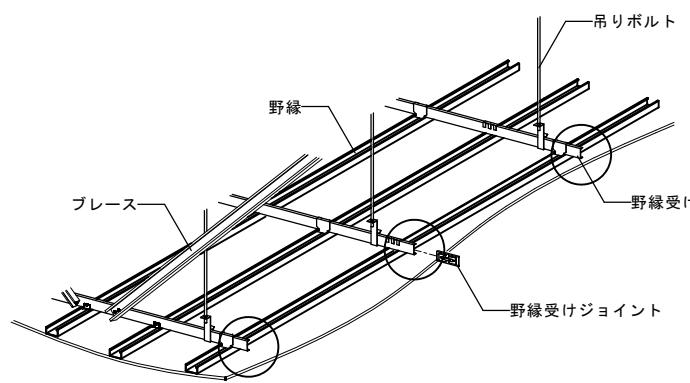

・間違いの施工方向（例）


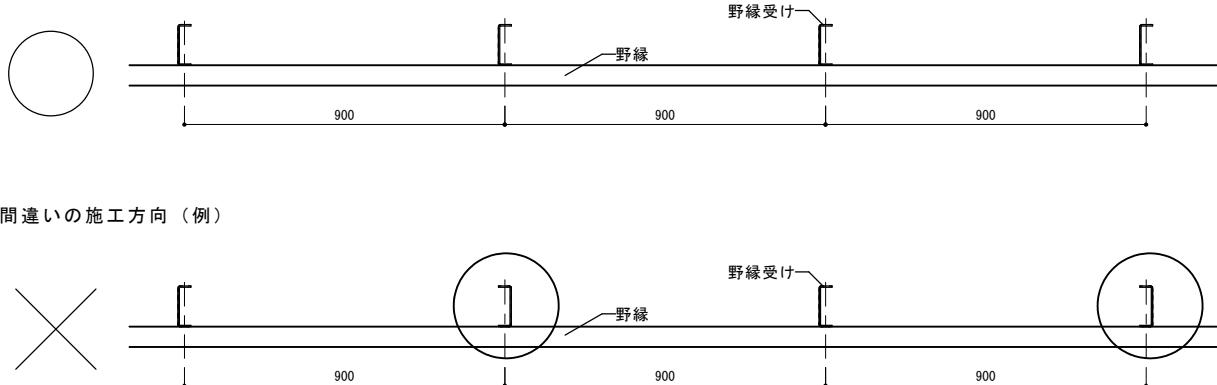


□野縁受けジョイントの設置

- 野縁受けジョイント詳細
野縁受けの継手には、野縁受けジョイントを用いてビス止めとする。

隣り合う野縁受けのジョイント位置は、互いに1m以上離して千鳥に配置する。

[縮尺 : 1/2 (mm)]

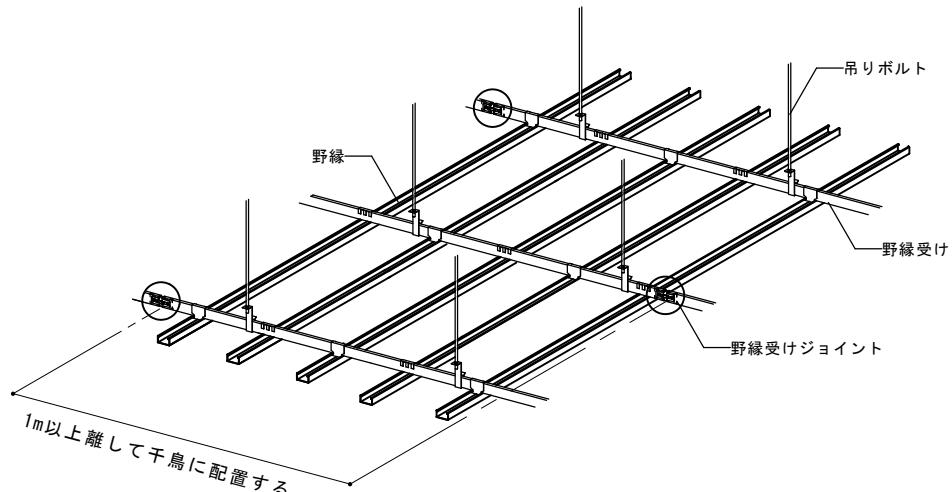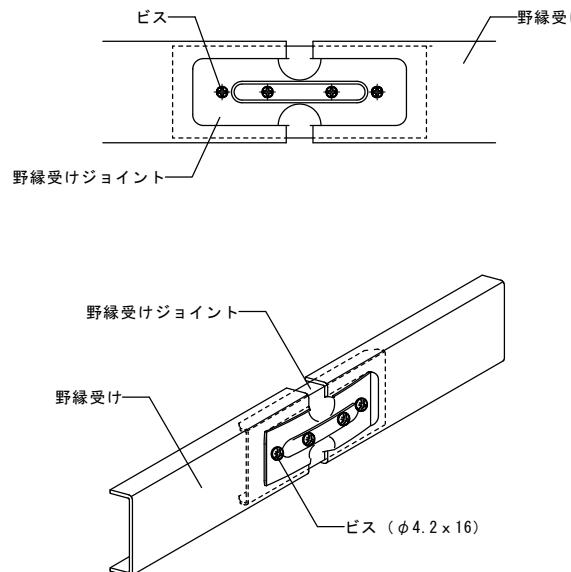

20**. **. **	新規作成
2015.01	
2020.04.01	野縁受けジョイント形状変更、体裁整備
2023.09.01	KIRI耐震ビスのサイズ修正

商品等改良の為、予告無く規格その他を変更することがありますのでご了承ください。