


□部材一覧

	○吊り材 (3/8"ボルト) ・ 3/8"ボルト ・ 3/8"ナット		○中間支持材 ・ SQ-スリムレール 受注生産		○固定プレート ・ SQ-スリムプレート 受注生産		○SQ-ランナー ・ SQ-ランナー20 ・ SQ-ランナー25
	○SQ-BAR ・ SQ-BAR4020 ・ SQ-BAR4025		○SQ-Tクリップ ・ SQ-Tクリップ 4020用 ※4025兼用		○新SQハンガー ・ 新SQ-ハンガー 4020用 ※4025兼用		○セルフドリリングビス ・ PAN: 4. 2 x 13mm

[縮尺: Not to scale]


□標準図(斜視図)

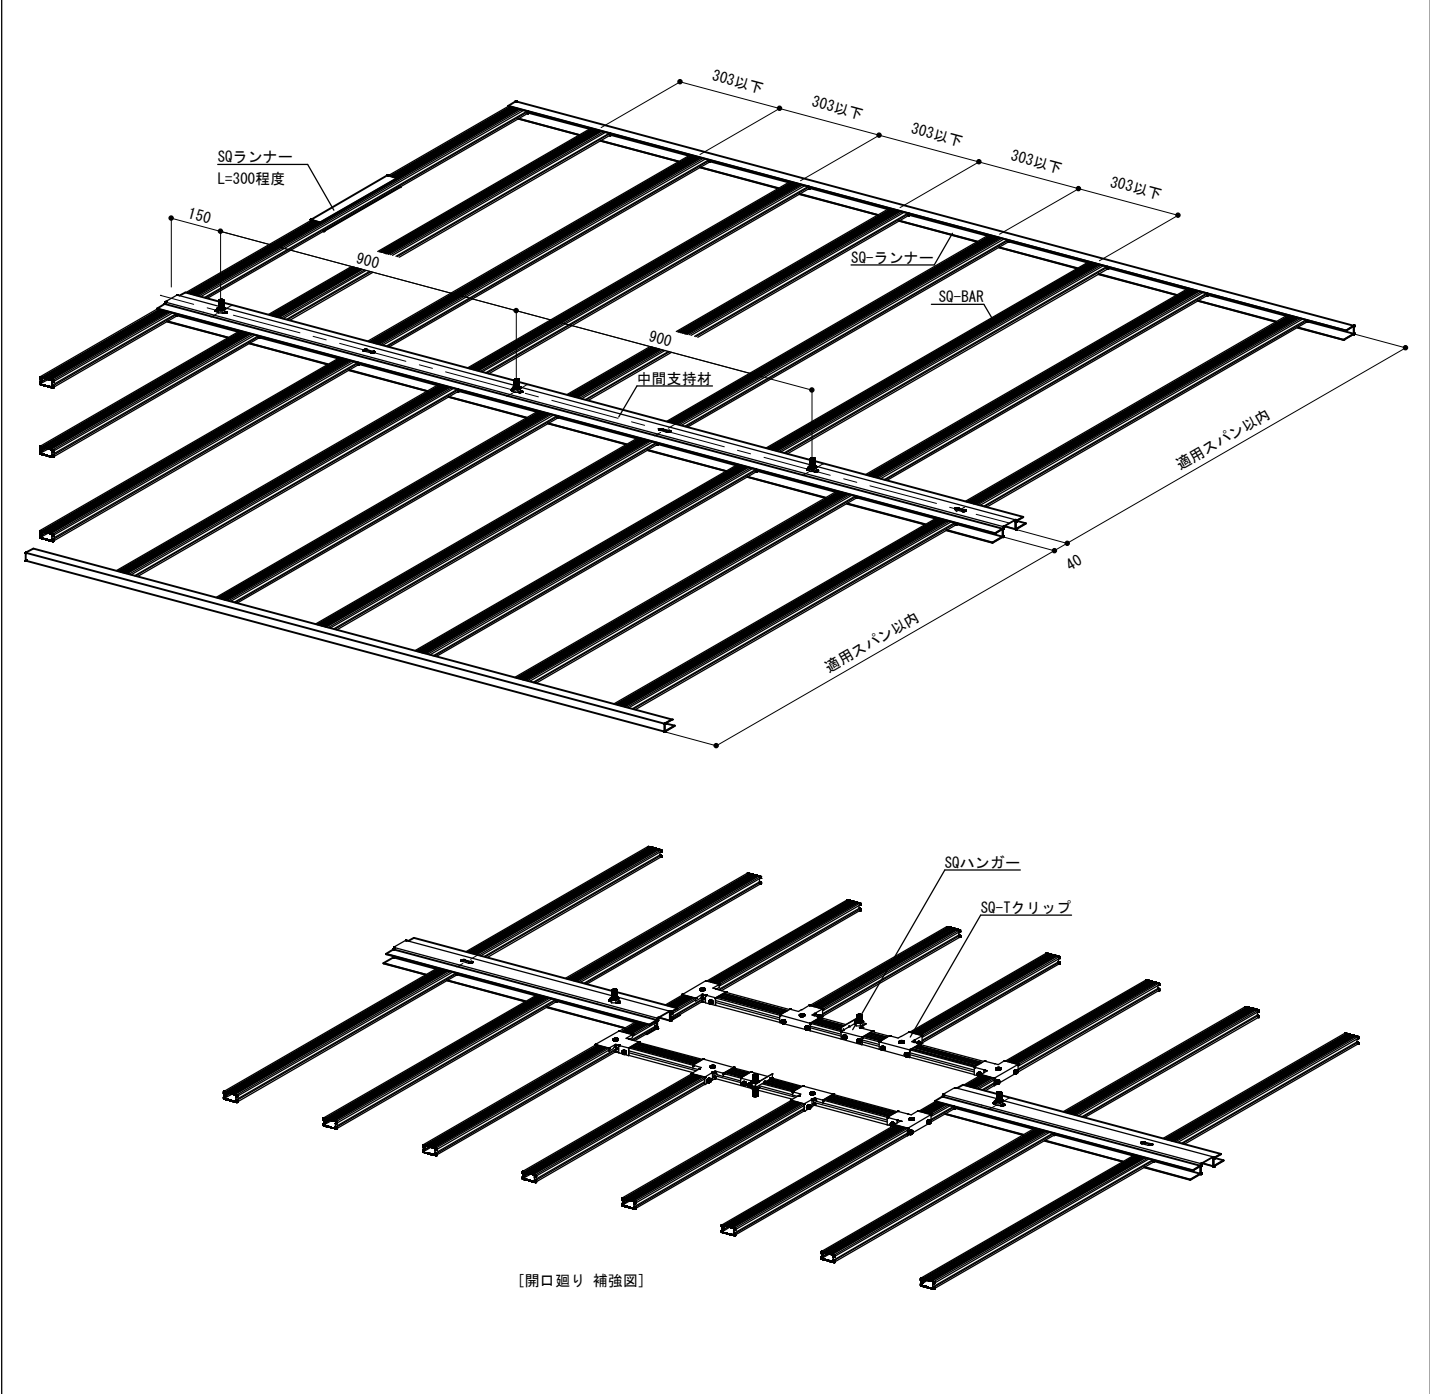


□標準仕様

- ・ インサートピッチ 900mm程度 (中間支持材端部150mm程度)
- ・ SQ-BARピッチ 303mm以下


□壁際納まり詳細

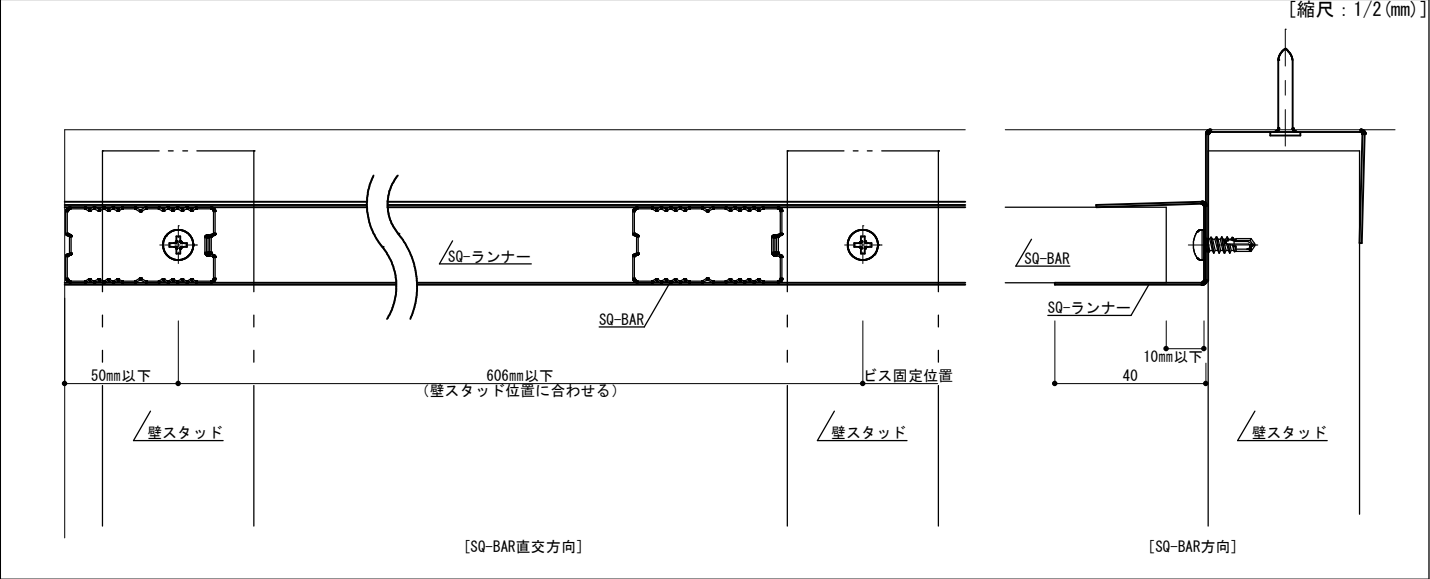

□中間支持材納まり詳細

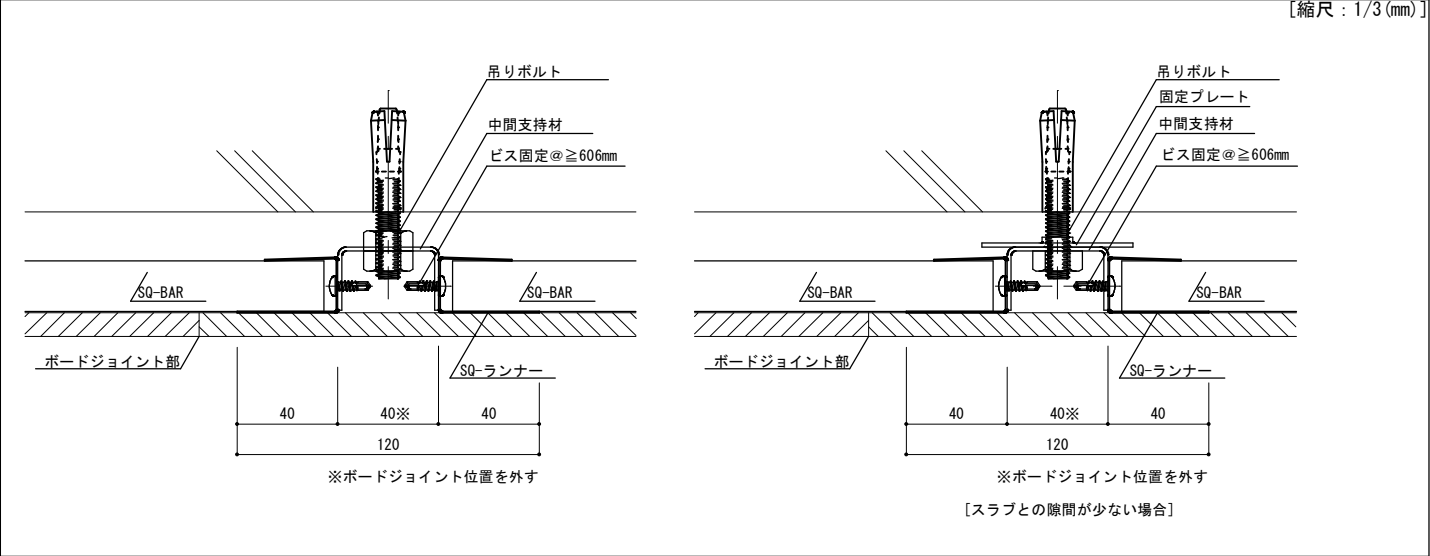

□端部SQ-BAR固定方法

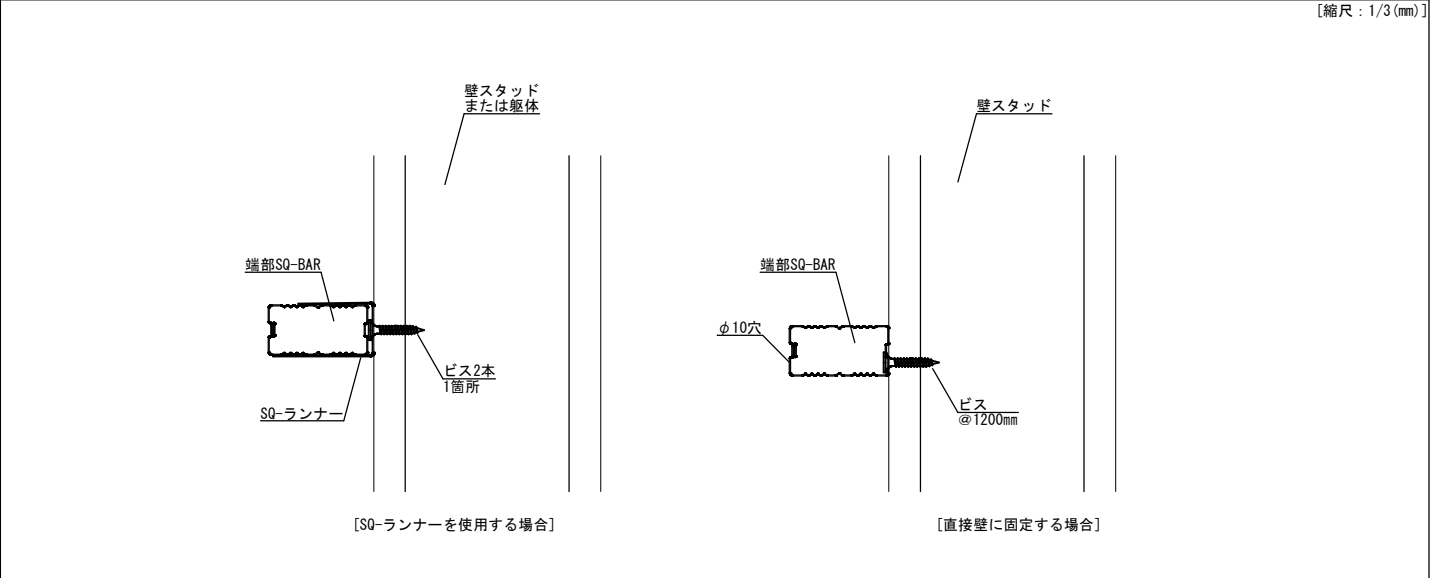

訂 正	2021. 10. 29	新規作成	 株式会社 桐井製作所 ©2017 KIRII CONSTRUCTION MATERIALS CO.,LTD.
	2023. 10. 01	ビスのサイズ修正	

工事名称 *			図面名称 SQスリムシーリング工法 標準図		日付 2021. 10. 29
検図 *	設計 *	製図 *	縮尺 1/2, 1/3	備考 【A3】	図番 *

商品等改良の為、予告無く規格その他を変更することがありますのでご了承ください。