



口部材一覧

|  |   |  |   |  |   |  |   |
|--|---|--|---|--|---|--|---|
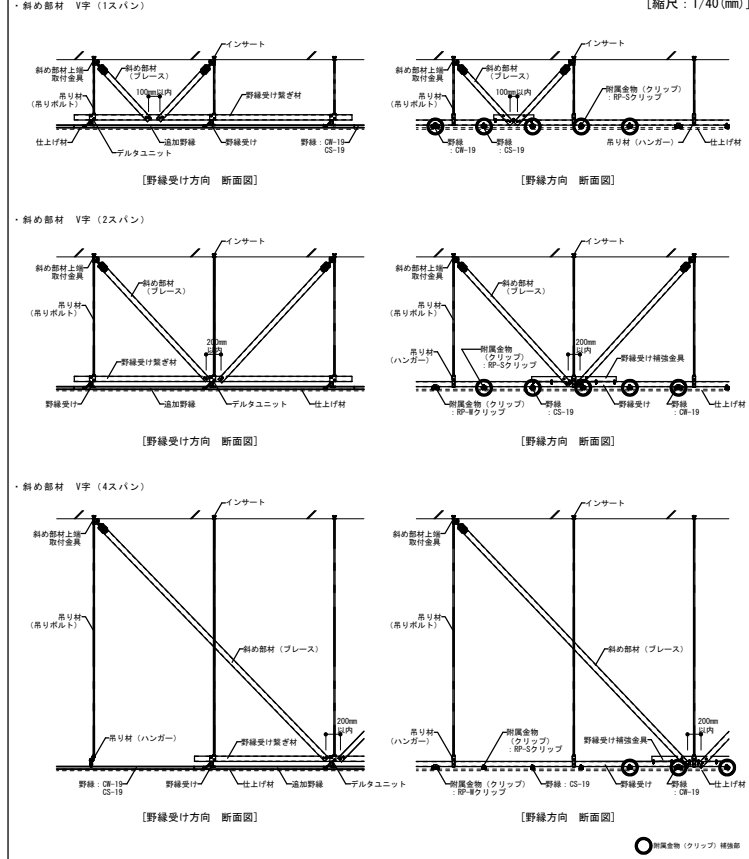


斜め部材上部納まり詳細図

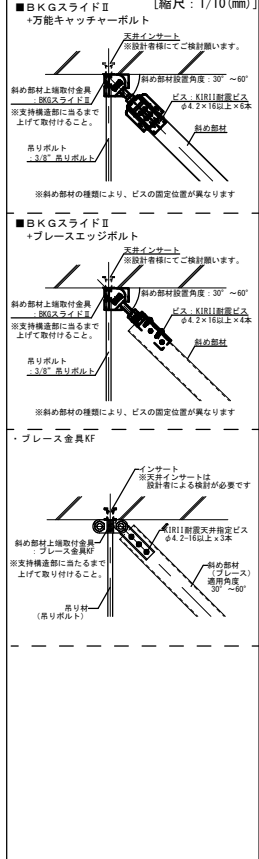


斜め部材下部の納まり詳細

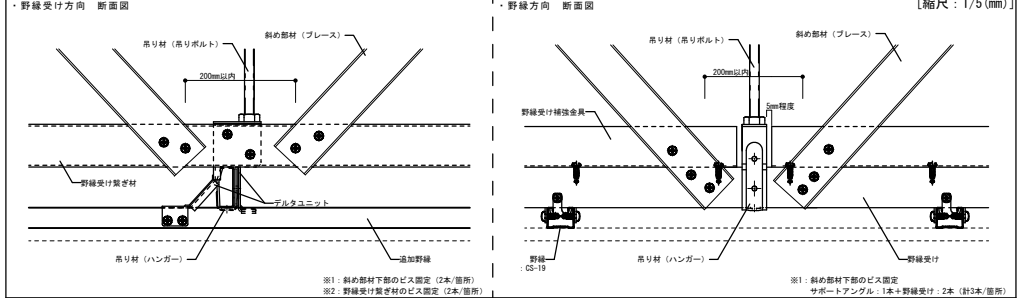


施工詳細図

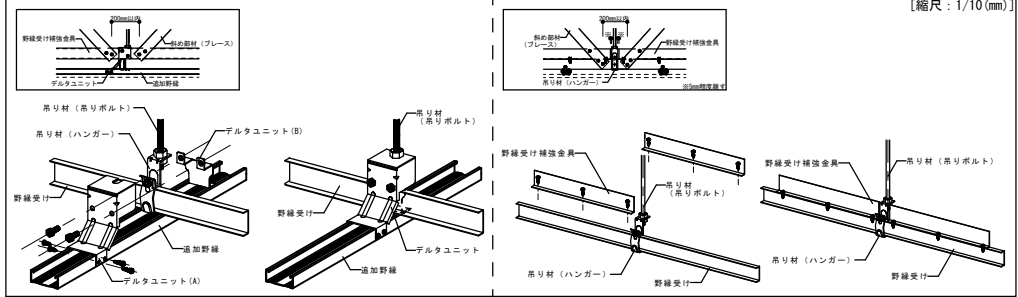

各部材の平面配置図

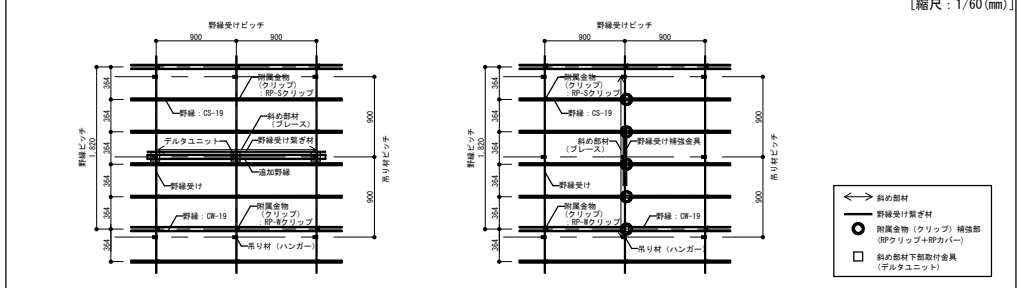

開口補強詳細図 (伏図)

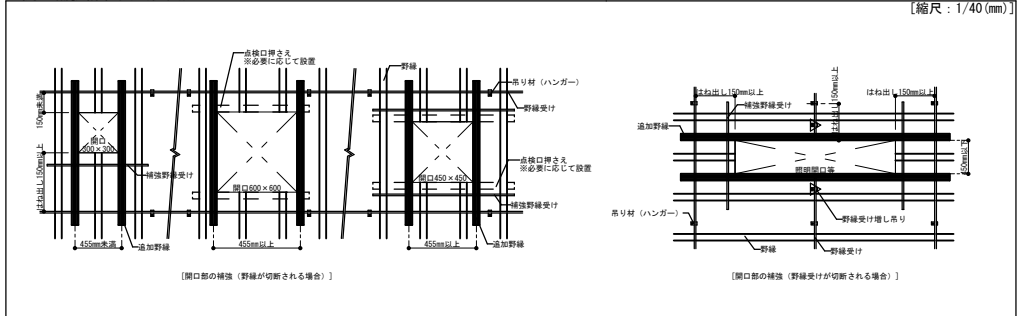

|    |            |                |   |      |                                  |    |   |    |   |
|----|------------|----------------|---|------|----------------------------------|----|---|----|---|
| 訂正 | 2016.03.31 | 新規作成           | KIRI 株式会社 桐井製作所<br>02016 KIRI CONSTRUCTION MATERIALS CO.,LTD. | 工事名称 | 新耐震DELTA Power天井 標準図             |    |   | 日付 | * |
|    | 2023.09.01 | KIRI耐震ビスのサイズ修正 |   | 検図   | *                                | 設計 | * | 製図 | * |
|    | 2024.06.28 | 開口補強詳細図の注記削除   |   | 縮尺   | 1/5, 1/10, 1/20, 1/40, 1/60 【A3】 |    |   | 備考 | * |
|    | 2025.06.06 | プレース上部金具の変更、追加 |   | 図番   |                                  |    |   | 図番 | * |

商品等改良の為、予告無く規格その他を変更することがありますのでご了承ください。