
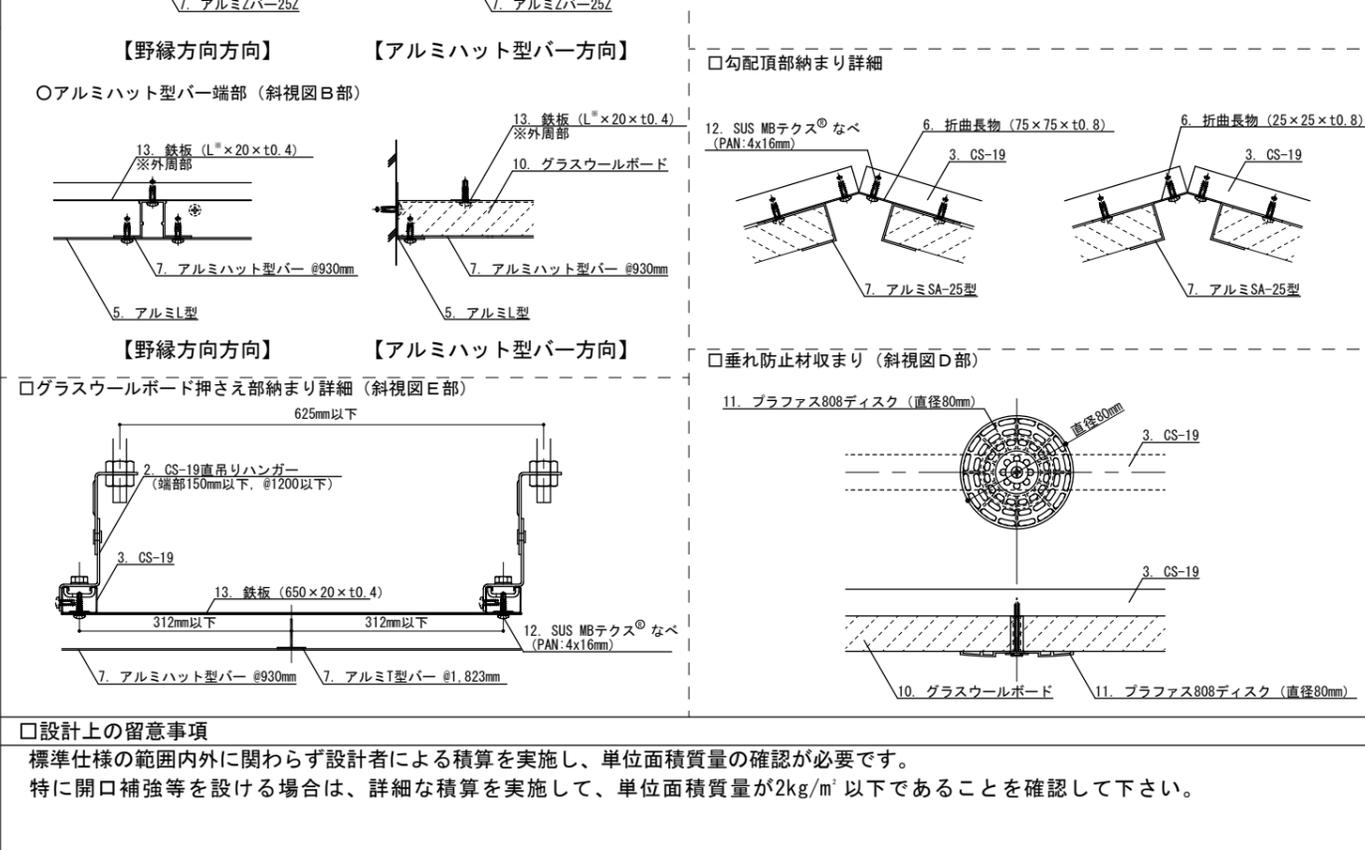
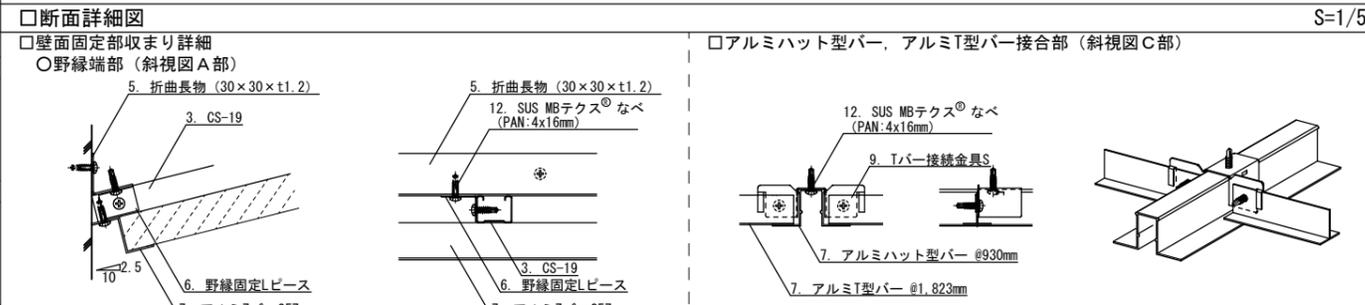
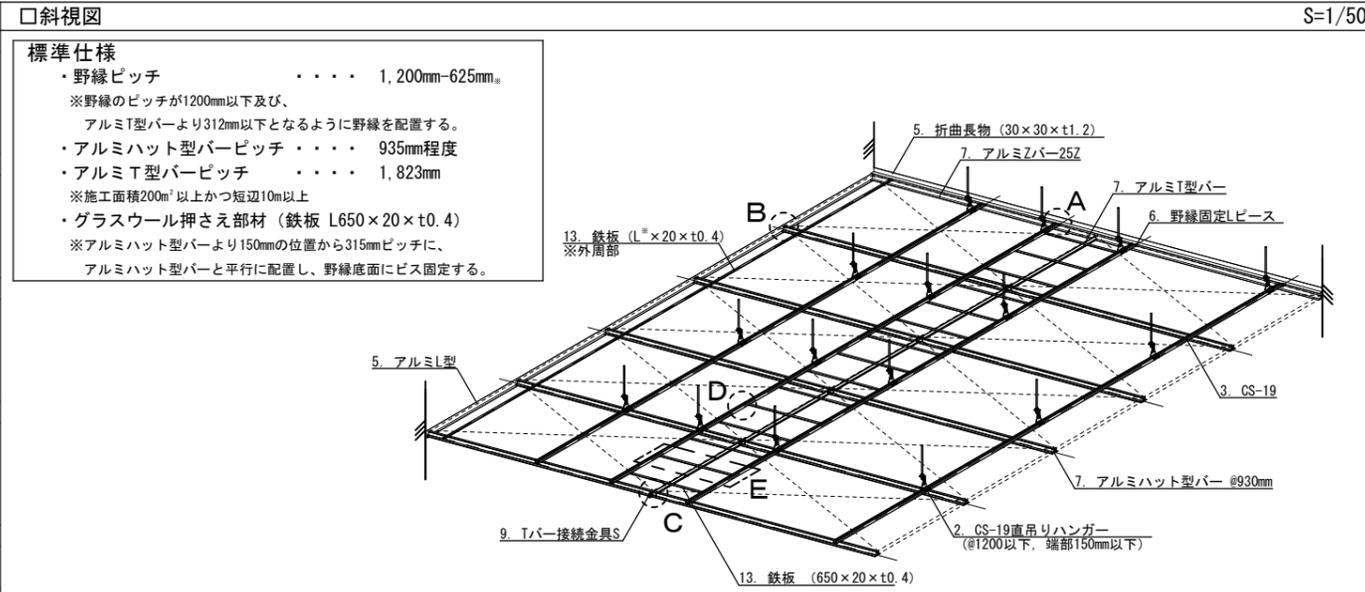
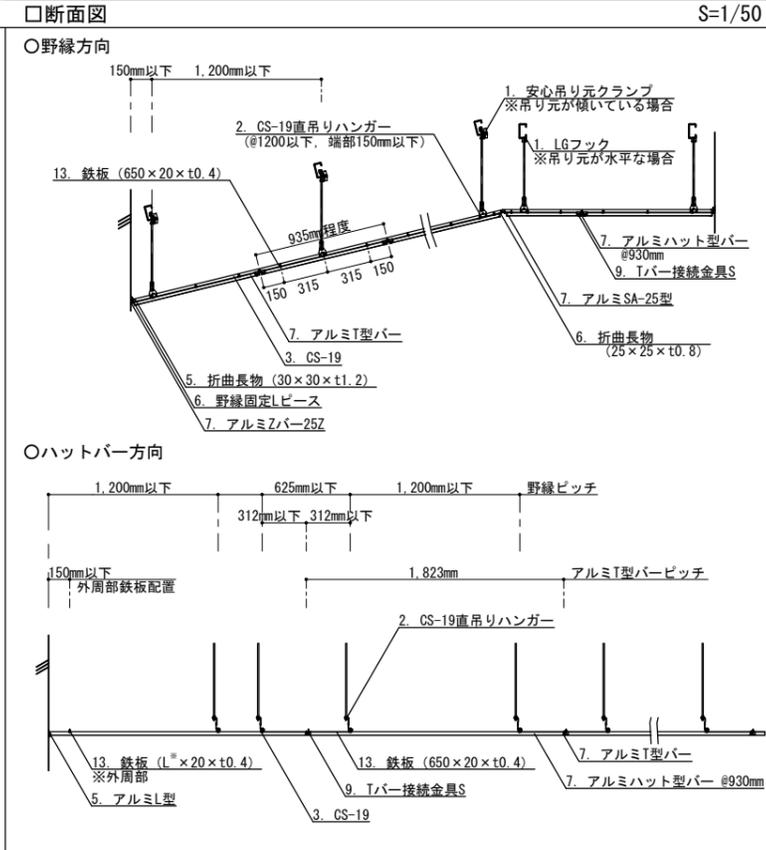


□部材一覧		2. 吊り材	
1. 吊り元金具	<ul style="list-style-type: none"> LGフック (吊り元が水平な場合) 安心吊り元クランプ (吊り元が傾いている場合) 	<ul style="list-style-type: none"> 3/8" 吊りボルト 3/8" ナット 	<ul style="list-style-type: none"> 【ハンガー】 CS-19直吊りハンガー (ハンガー本体t1.6mm、下板t2.3mm)
3. 野縁	CS-19 (19x25x0.5mm)	5. 壁面固定部材	<ul style="list-style-type: none"> 【野縁固定用】 折曲長物 (30x30xt1.2mm) (L=2,400mm) ※受注生産品 【アルミハット型バー固定用】 アルミL型 (20x40xt1.2mm) (L=3,000mm)
4. 野縁ジョイント	CS-19ジョイント (t0.5mm)	6. 野縁固定部材	<ul style="list-style-type: none"> 野縁固定Lピース (18x25xt0.8mm) (L=25mm) 【勾配頂部用】 折曲長物 (75x75xt0.8mm) (L=2,400mm) ※受注生産品 【勾配頂部用】 折曲長物 (25x25xt0.8mm) (L=2,400mm) ※受注生産品
7. 仕上支持部材	<ul style="list-style-type: none"> 【ハット型】 アルミハット型バー (26x15x20xt1.0mm) (L=3,000mm) 【T型】 アルミT型バー (20x20.9xt0.9mm) (L=905mm) 【コ形、勾配頂部用】 アルミSA-25型 (45x27.4x25xt1.0mm) (L=3,000mm) 【Z型、端部用】 アルミZバー-25Z (18.8x26.2x20xt1.0mm) (L=3,000mm) 	8. 仕上支持部材ジョイント	アルミハット型バージョイント (新) (L=150mm)
9. アルミT型バー接続金物	Tバー接続金具S (t0.8mm)	10. グラスウールボード (専用品)	<ul style="list-style-type: none"> 【厚手ガラスクロス額貼り (白) 仕様】 マグボードガラスクロス貼り (マグ・イゾペール製) (910x1,820xt25 32K) 【厚手ガラスクロス額貼り (白) 仕様】 ガラスクロス額線貼り (旭ファイバーグラス製) (910x1,820xt25 32K)
11. グラスウール垂れ防止材	<ul style="list-style-type: none"> ブラファス808ディスク (直径80mm) カラービス (3.5x41mm) スペーサー (5x9x25mm) ナイロン特丸ワッシャー 	12. セルフドリリングビス	<ul style="list-style-type: none"> SUS MBテクス® なべ (PAN:4x16mm) リベットダンパ® (4x13mm) 三箇ユニクロ
13. グラスウールボード押さえ部材	<ul style="list-style-type: none"> 鉄板 (650x20xt0.4) 外周部 (L=20xt0.4) ※外周部の補強に関しては割付により適宜鉄板を配置する。 		

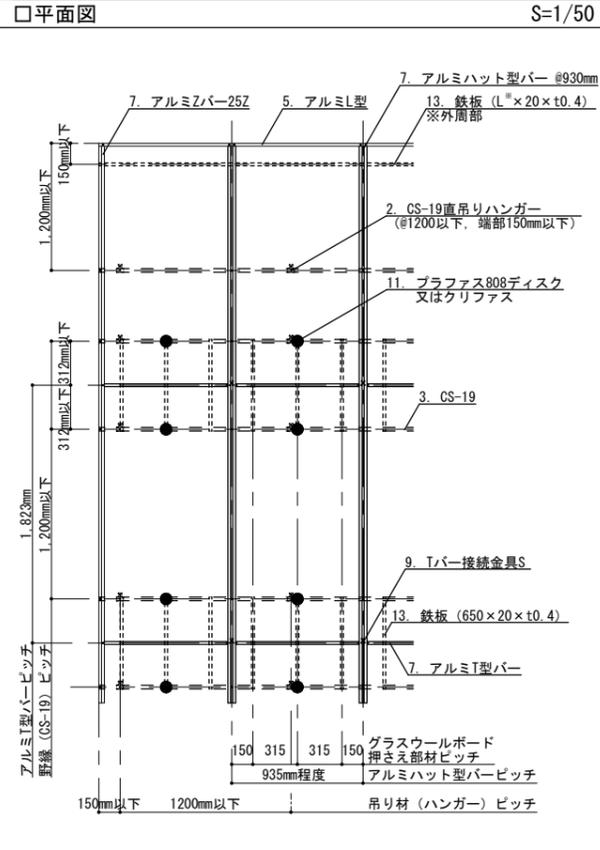

訂正	2016.10.03	新規作成	<p>株式会社 桐井製作所</p> <p>KIRII CONSTRUCTION MATERIALS CO., LTD.</p>	工事名称	図面名称 安心天井工法 安心天井S (ガラスウールボード浮上り低減仕様) 標準図
	2019.05.31	ビス種類追加			
	2021.04.06	CS-19直吊りハンガー 板厚修正			
	2025.12.17	グラスウール名称変更			
	検図	設計	製図	縮尺	1/5, 1/50 (A3)