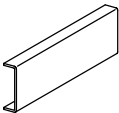
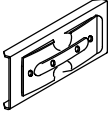
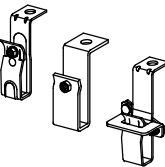
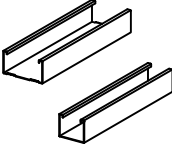
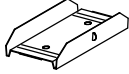
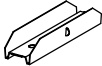
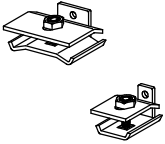



□部材一覧

	○吊りボルト ・3/8"吊りボルト		○野縁受け ・CC-19 (JIS) [C-38 × 12 × 1.2] ・CC-25 (JIS) [C-38 × 12 × 1.6]		○野縁受けジョイント ・CC-19用ジョイント (JIS) ・CC-25用ジョイント (JIS)
	○ハンガー ・CC-19用 ビス付ハンガー ・RPハンガー (C38用) ・JISハンガー+ハンガーロック		○野縁 ・CW-19 (JIS) [19 × 50 × 0.5] ・CS-19 (JIS) [19 × 25 × 0.5] ・CW-25 (JIS) [25 × 50 × 0.5] ・CS-25 (JIS) [25 × 25 × 0.5] ・25形Wバー (0.8) [25 × 50 × 0.8] ・25形Sバー (0.8) [25 × 25 × 0.8]	 	○野縁ジョイント ・CW-19用ジョイント (JIS) ・CS-19用ジョイント (JIS) ・CW-25用ジョイント (JIS) ・CS-25用ジョイント (JIS) ・25形Wバー (0.8) ジョイント ・25形Sバー (0.8) ジョイント
	○クリップ ・RP-Wクリップ ・RP-Sクリップ		○ビス ・KIRII耐震ビス PAN4. 2 × 16 ※JIS B 1124 認定品 高耐食仕様のみJIS B 1124 準拠品 ※ステンレスのビスを用いる場合は サスガード処理品を使用すること。		


[縮尺：Not to scale]

□詳細図（ハンガー）


・CC-19用 ビス付ハンガー

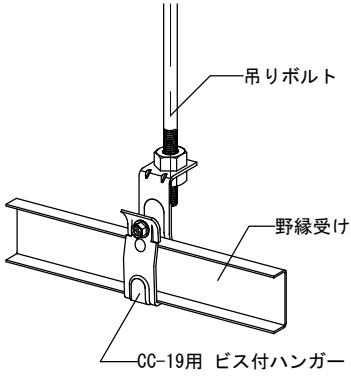

・RPハンガー (C38用)

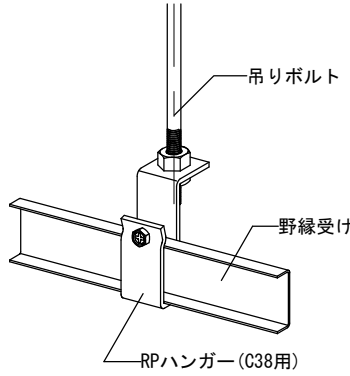


・JISハンガー +ハンガーロック

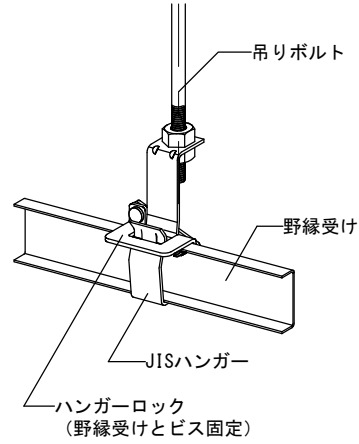

[縮尺：1/5 (mm)]


□天井姿図

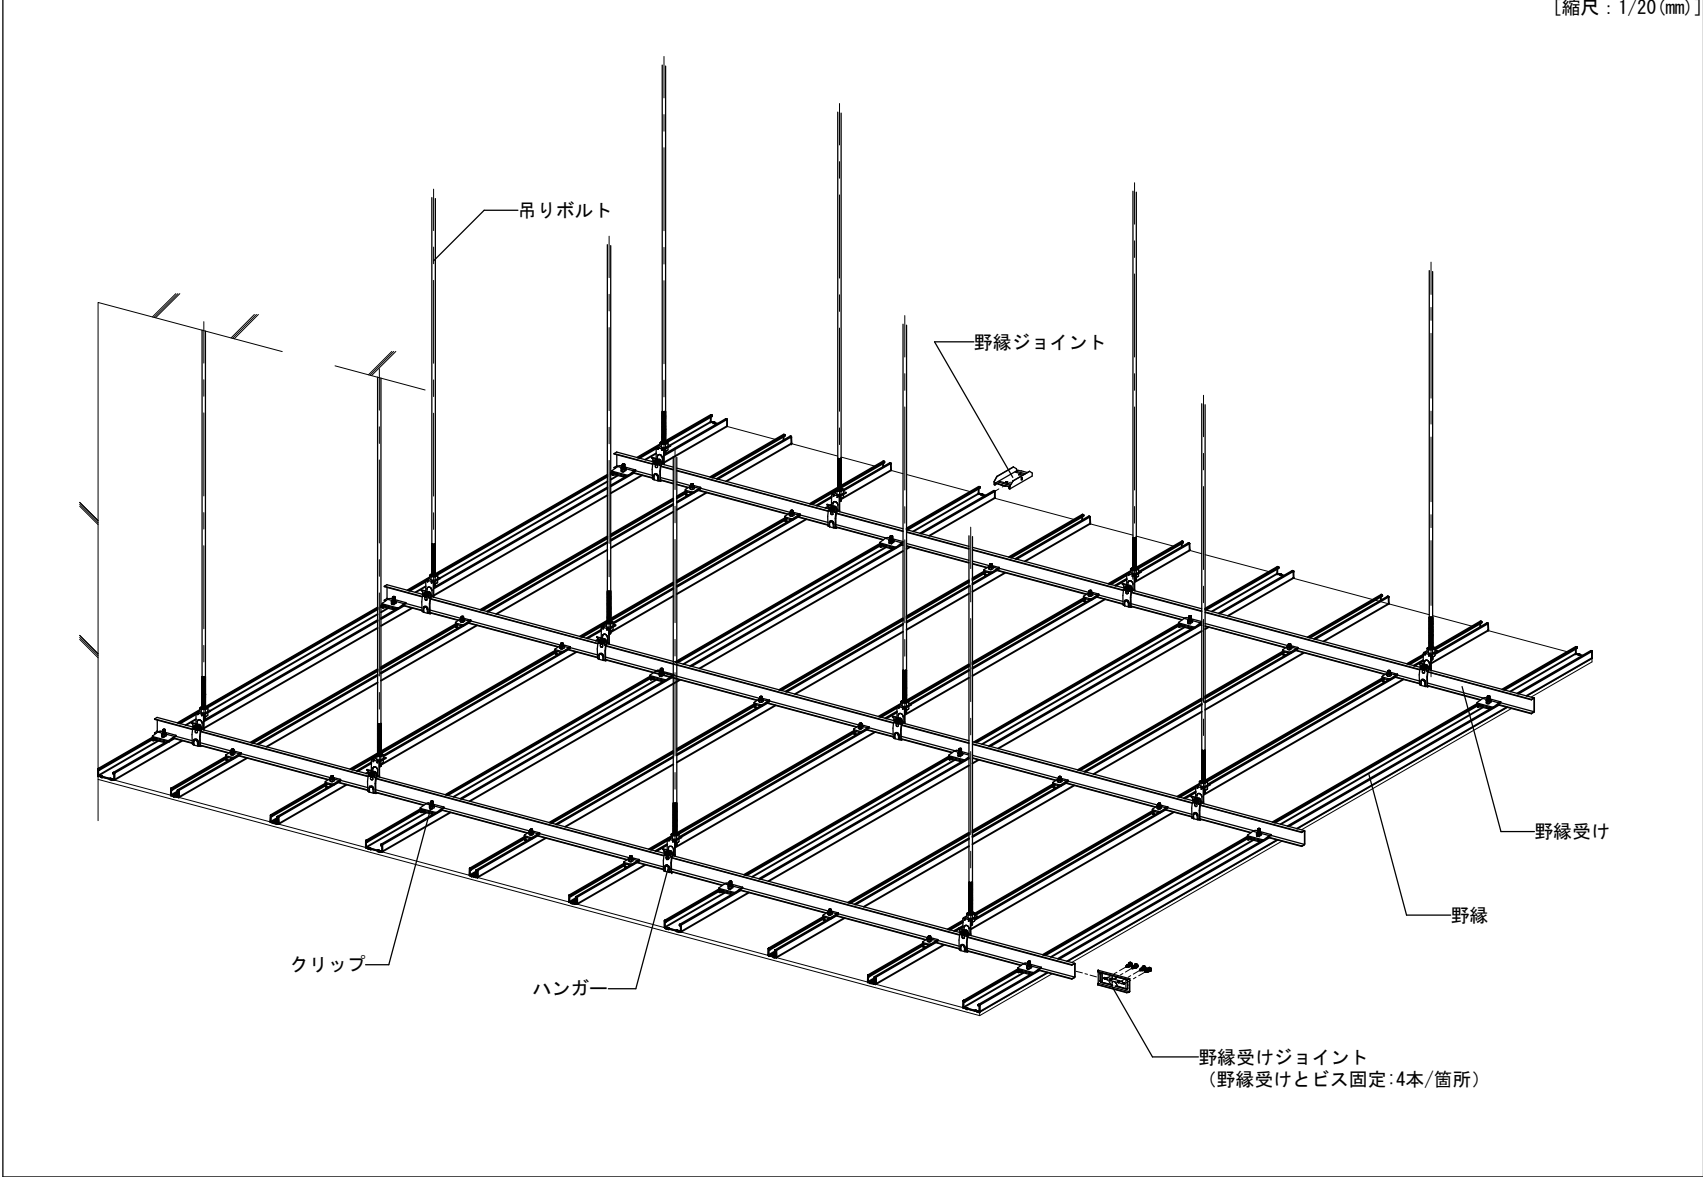


[縮尺：1/20 (mm)]

□詳細図（クリップ）

・RP-Wクリップ

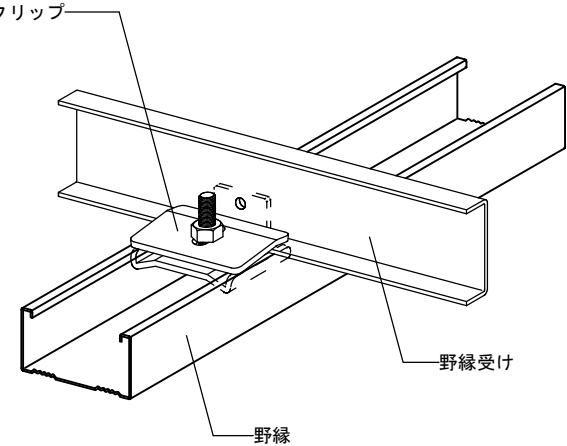

・RP-Sクリップ

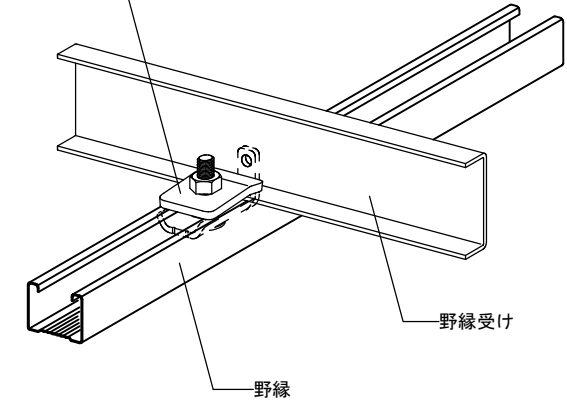

[縮尺：1/3 (mm)]

訂正	2020.04.01	新規作成
	2025.08.04	部材一覧にビス追加

工事名称 *			図面名称 緊結在来天井 標準図		日付 *
検図 *	設計 *	製図 *	縮尺 1/3, 1/5, 1/20	【A3】 備考	図番 *